




Investitor:  
OPĆINA MOŠČENIČKA DRAGA  
TRG SLOBODE 7, 51417 MOŠČENIČKA DRAGA  
OIB: 29826029812


Katastarska općina: KRAJ  
MBR: 319902  
Detaljni list: 3

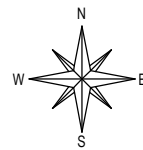

## SKICA IZMJERE

Mjerilo 1:200

- |   |     |   |
|---|-----|---|
| ① | 1/2 | FORMANEK CSENGE ZSUZSANNA, R. MAĐARSKA, 3916 BODROGKERESZTUR, FELSZABADULAS UTCA 9 (vlasnik), OIB: 90546596205    |
|   | 1/2 | Formanek Csenge Zsuzsanna, FELSZABADULAS UTCA 9, BODROGKERESZTUR (vlasnik), OIB: 90546596205                      |
| ② | 1/2 | SALEŠ ZDENKA, MATULJI, ULICA MIRKA DUKIĆA 3 (vlasnik), OIB: 07022373211   |
|   | 1/2 | Saleš Zdenka, Mirka Dukića 3, 51211 Matulji, Hrvatska (vlasnik), OIB: 07022373211                                 |
| ③ | 1/1 | NEGRIĆ ZORKA, LOVRAN, 26. DIVIZIJE 11 (vlasnik), OIB: 36459339358   |
| ④ | 2/4 | FRACASSO RI d. o. o., Slaviše Vajnera Čiče 4, 51000 Rijeka, Hrvatska (vlasnik), OIB: 02744205849                  |
|   | 2/4 | OPĆINA M.DRAGA (vlasnik)  |
| ⑤ | 1/1 | JAVNO DOBRO U OPĆOJ UPORABI (vlasnik)   |
| ⑥ | 1/1 | JAVNO DOBRO U OPĆOJ UPORABI -<br>OPĆINA MOŠČENIČKA DRAGA, OIB: 29826029812, TRG SLOBODE 7, 51417 MOŠČENIČKA DRAGA |

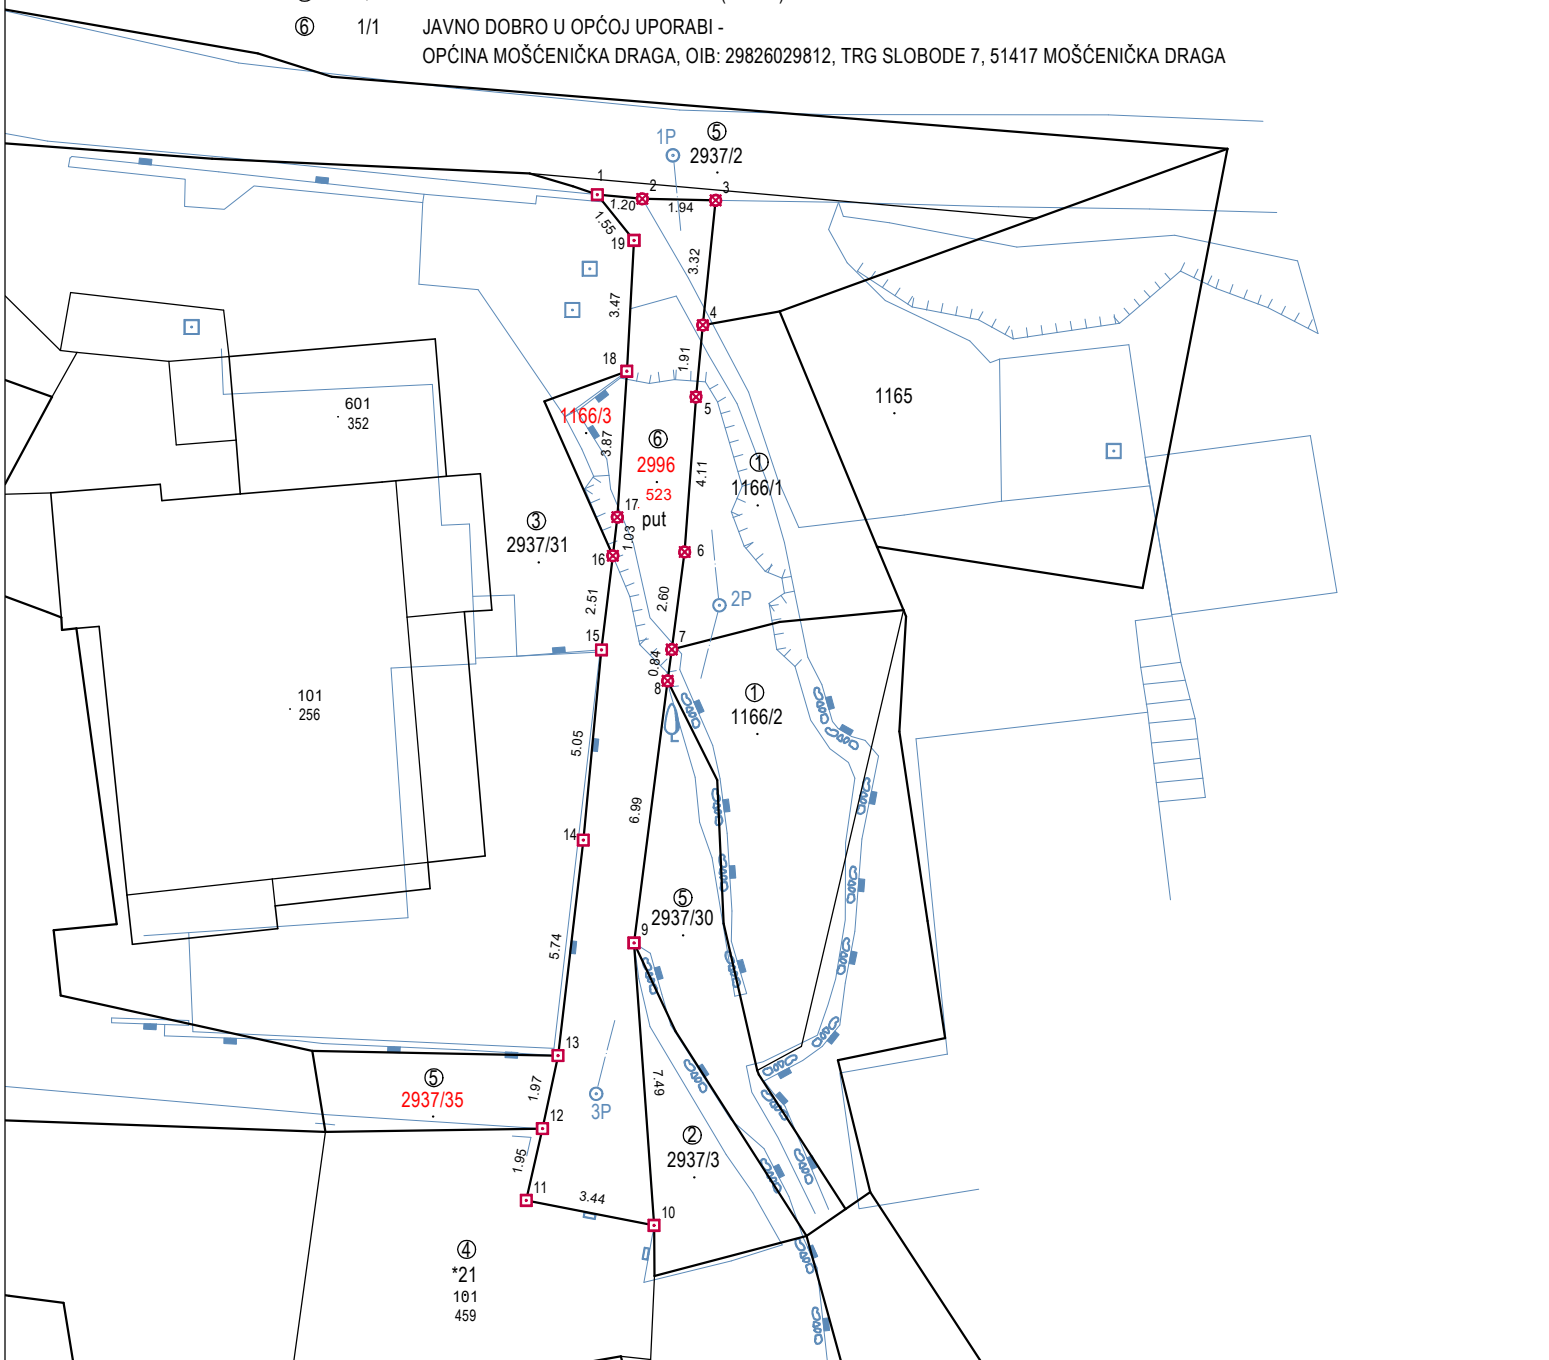

Izradila:  
Ana Surijan, dipl.ing.geod.  
Lovran, listopad 2025. godine  
Broj elaborata: 49-2025

Odgovorna osoba za obavljanje stručnih  
geodetskih poslova  
Ana Surijan, dipl.ing.geod.