

**TUMAČ PLANSKOG ZNAKOVILJA**

- GRANICA ZAŠTIĆENOG OBALNOG POJASA
- POJAS 70 m OD OBALNE CRTE
- POVRŠINE ZA RAZVOJ I UREĐENJE NASELJA**
- IZGRADENI DIO GRAĐEVINSKOG PODRUČJA
- NEIZGRADENI DIO GRAĐEVINSKOG PODRUČJA
- NEIZGRADENI NEUREĐENI DIO GRAĐEVINSKOG PODRUČJA
- PRIPADAJUĆI AKVATORIJ PLAŽE  
UP1 - Mošćenička Draga  
UP2 - između plaže Sv. Ivan i lokacije Sipar  
UP4 - Senjivac  
UP5 - Sv. Ivan 2
- OZNAKA GRAĐEVINSKOG PODRUČJA
- PROMET CESTOVNI PROMET**
- OSTALE DRŽAVNE CESTE /PLANIRANE/
- OSTALE DRŽAVNE CESTE
- ŽUPANIJSKA CESTA
- LOKALNA CESTA
- NERAZVRSTANE CESTE
- NERAZVRSTANE CESTE /PLANIRANE
- POVRŠINE ZA RAZVOJ I UREĐENJE IZVAN NASELJA**
- NEIZGRADENI DIO GRAĐEVINSKOG PODRUČJA ZONE UGOSTITELJSKO - TURISTIČKE NAMJENE
- OSTALE MORSKE POVRŠINE
- OBALNO MORE NAMIJENJENO KUPANJU
- PODRUČJA POSEBNIH UVJETA KORIŠTENJA**
- ZAŠTIĆENA KULTURNO-POVJESNA (URBANISTIČKA) CJELINA NASELJA MOŠĆENIČKA DRAGA  
**SUSTAV ZAŠTITE "A"**  
potpuna zaštita povijesne strukture
- ZAŠTIĆENA POVJESNA URBANA CJELINA NASELJA MOŠĆENICE  
**SUSTAV ZAŠTITE "A"**  
Zona izuzetno dobro očuvane i osobito vrijedne povijesne strukture
- SUSTAV ZAŠTITE "B"**  
Zona različitog stupnja očuvanosti povijesne strukture
- SUSTAV ZAŠTITE "C"**  
Zona ambijentalne zaštite i sačuvanih pojedinačnih elemenata povijesne strukture
- PODRUČJA I DUELOVI PRIMJENE PLANSKIH MJERA ZAŠTITE**
- OBUHVAAT OBEZBNE IZRADE URBANISTIČKOG PLANA UREĐENJA UPU Mošćenička Draga (UPU 2) UPU Sveti Ivan (UPU 3) - SN PGŽ br. 10/14

**ANALIZA PRISTIGLIH ZAHTJEVA**

**PRIMJEDBE PREMA GODINI DOSPIJEĆA**


- PRIMJEDBE JAVNA RASPRAVA 2007
- PRIMJEDBE JAVNA RASPRAVA 2011
- PRIMJEDBE 2011-2013
- PRIMJEDBE 2014
- PRIMJEDBE 2015-2016

**POLOŽAJ ČESTICE**

- ČESTICA UZ GRAĐEVINSKO PODRUČJE
- ČESTICA IZVAN GRAĐEVINSKOG PODRUČJA
- ČESTICA U KORIDORU INFRASTRUKTURE
- ČESTICA UNUTAR T ZONE

**ANALIZA ŠIRENJA GP**


- PRIJEDLOG ŠIRENJA GP

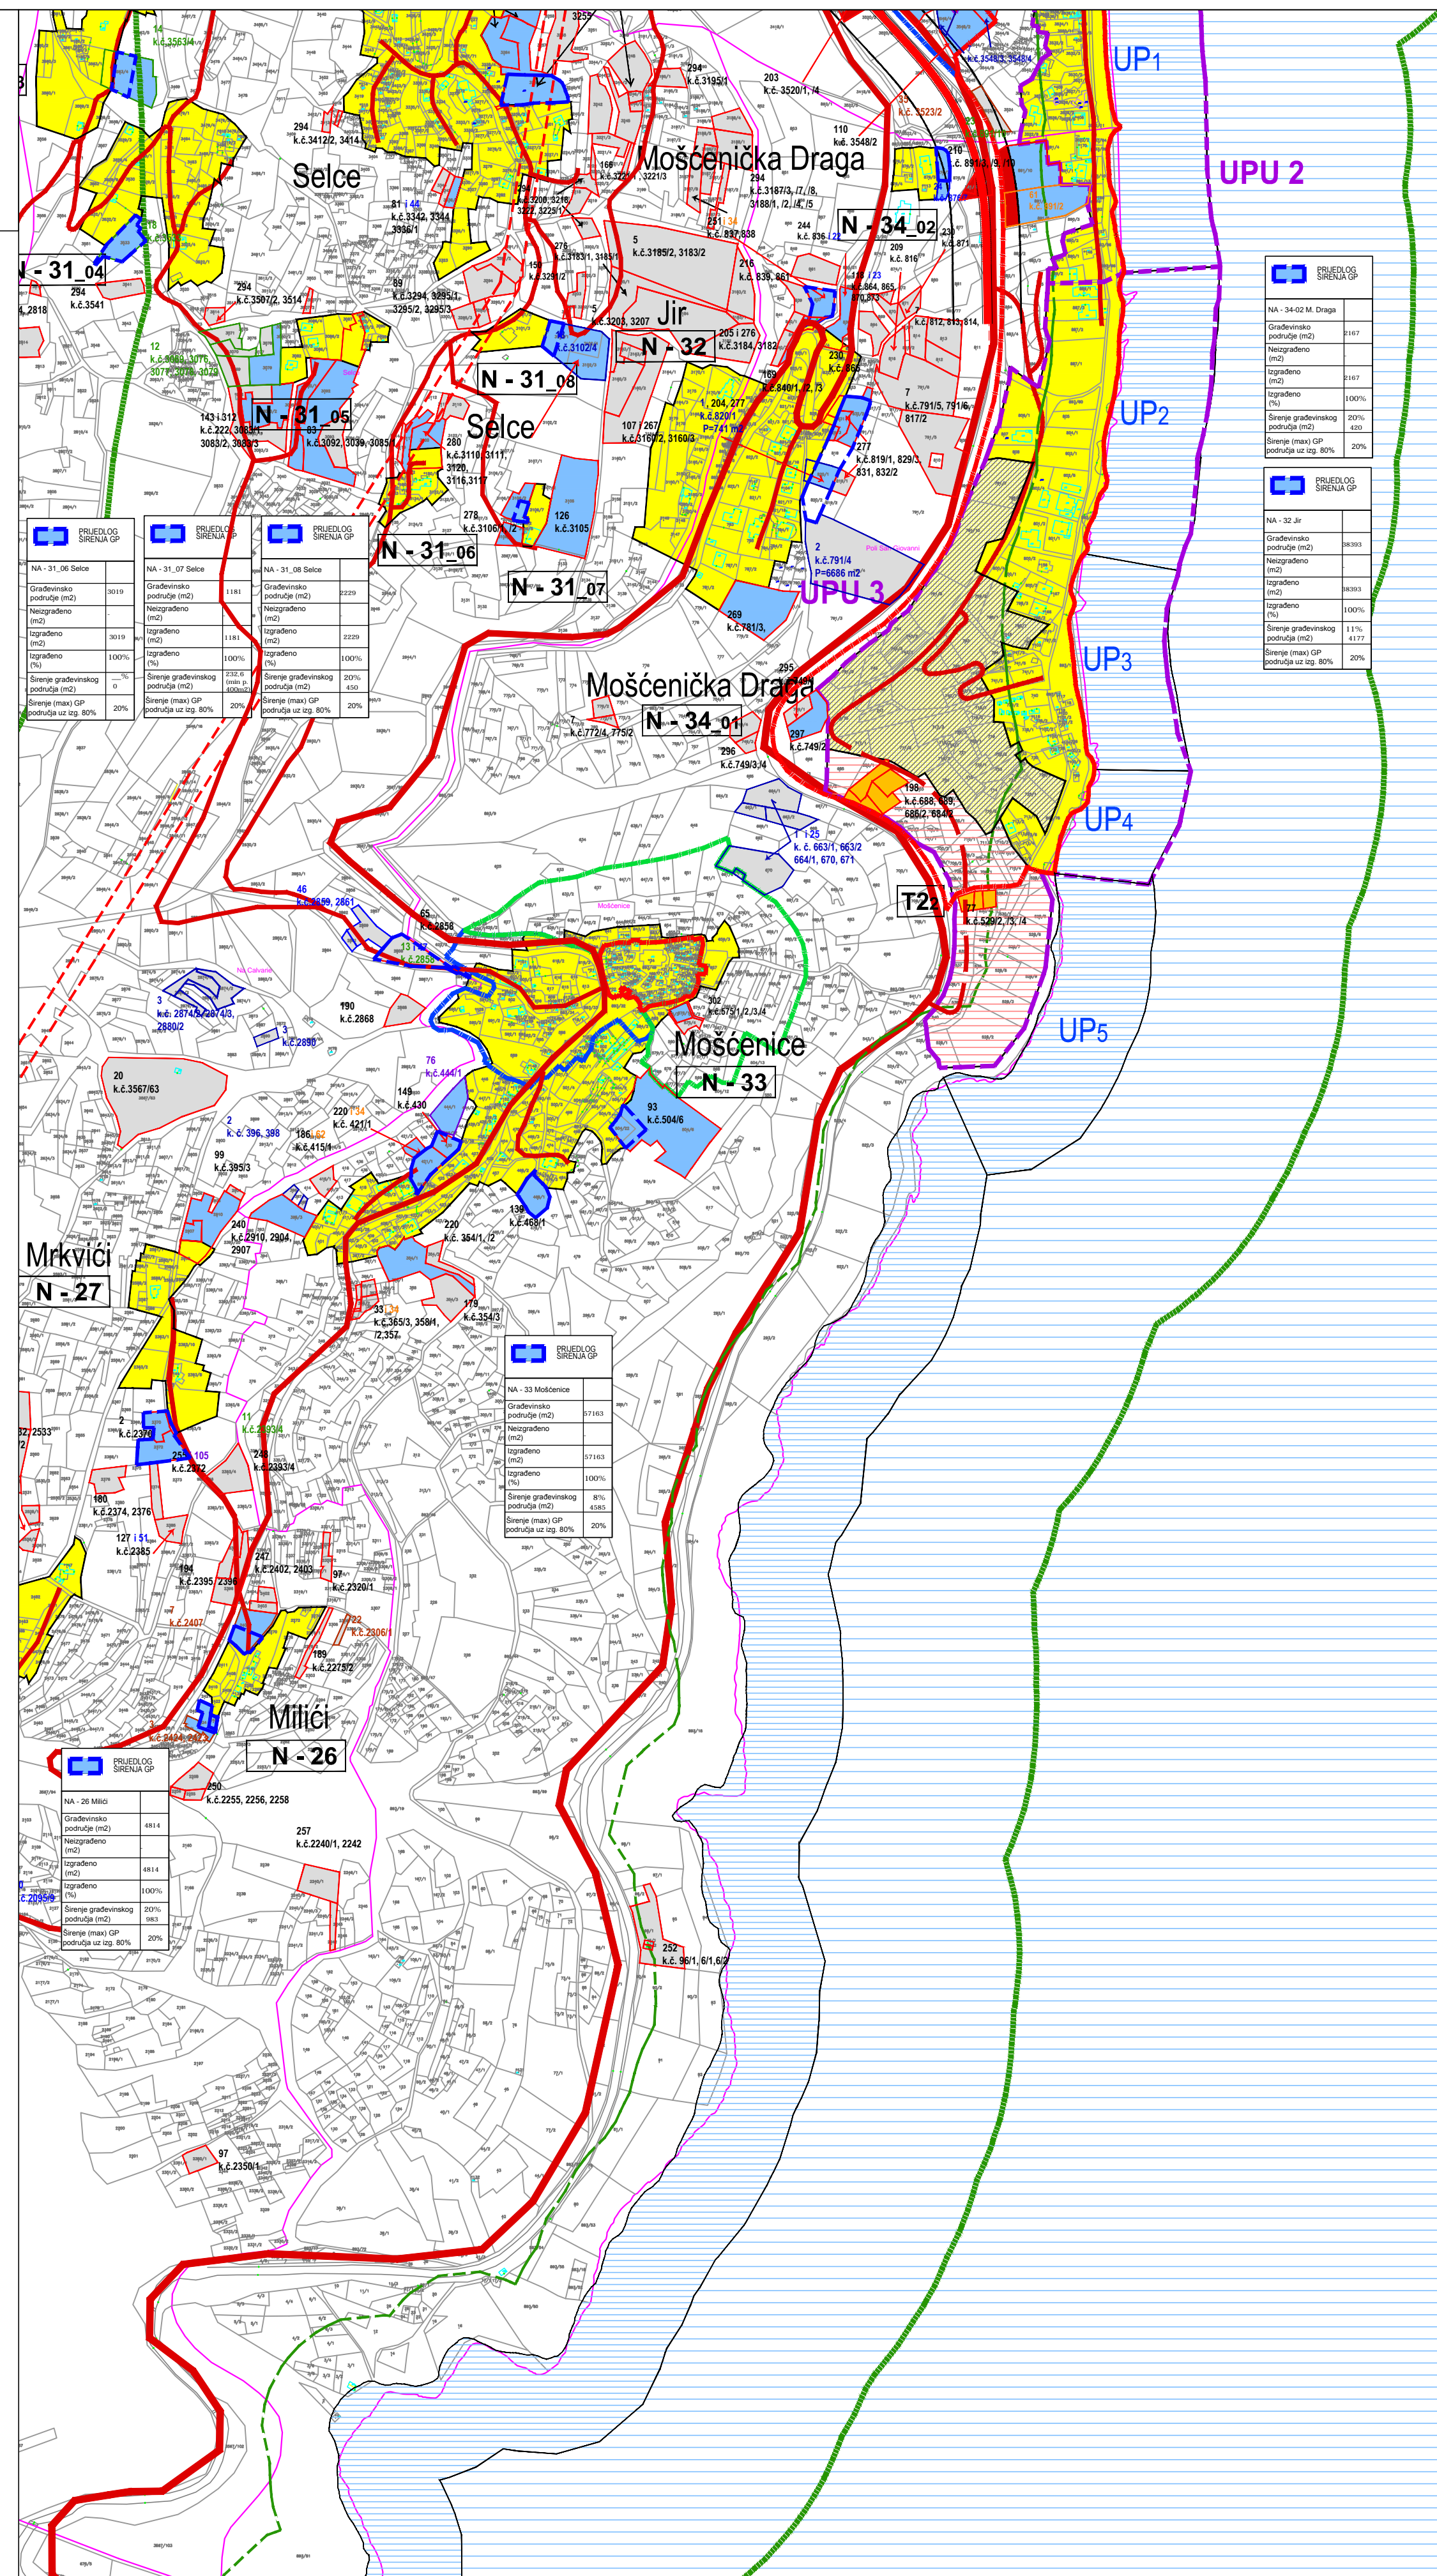

**PRIMORSKO - GORANSKA ŽUPANIJA  
OPĆINA MOŠĆENIČKA DRAGA**



**PODJELA NA KATASTARSKE OPĆINE**

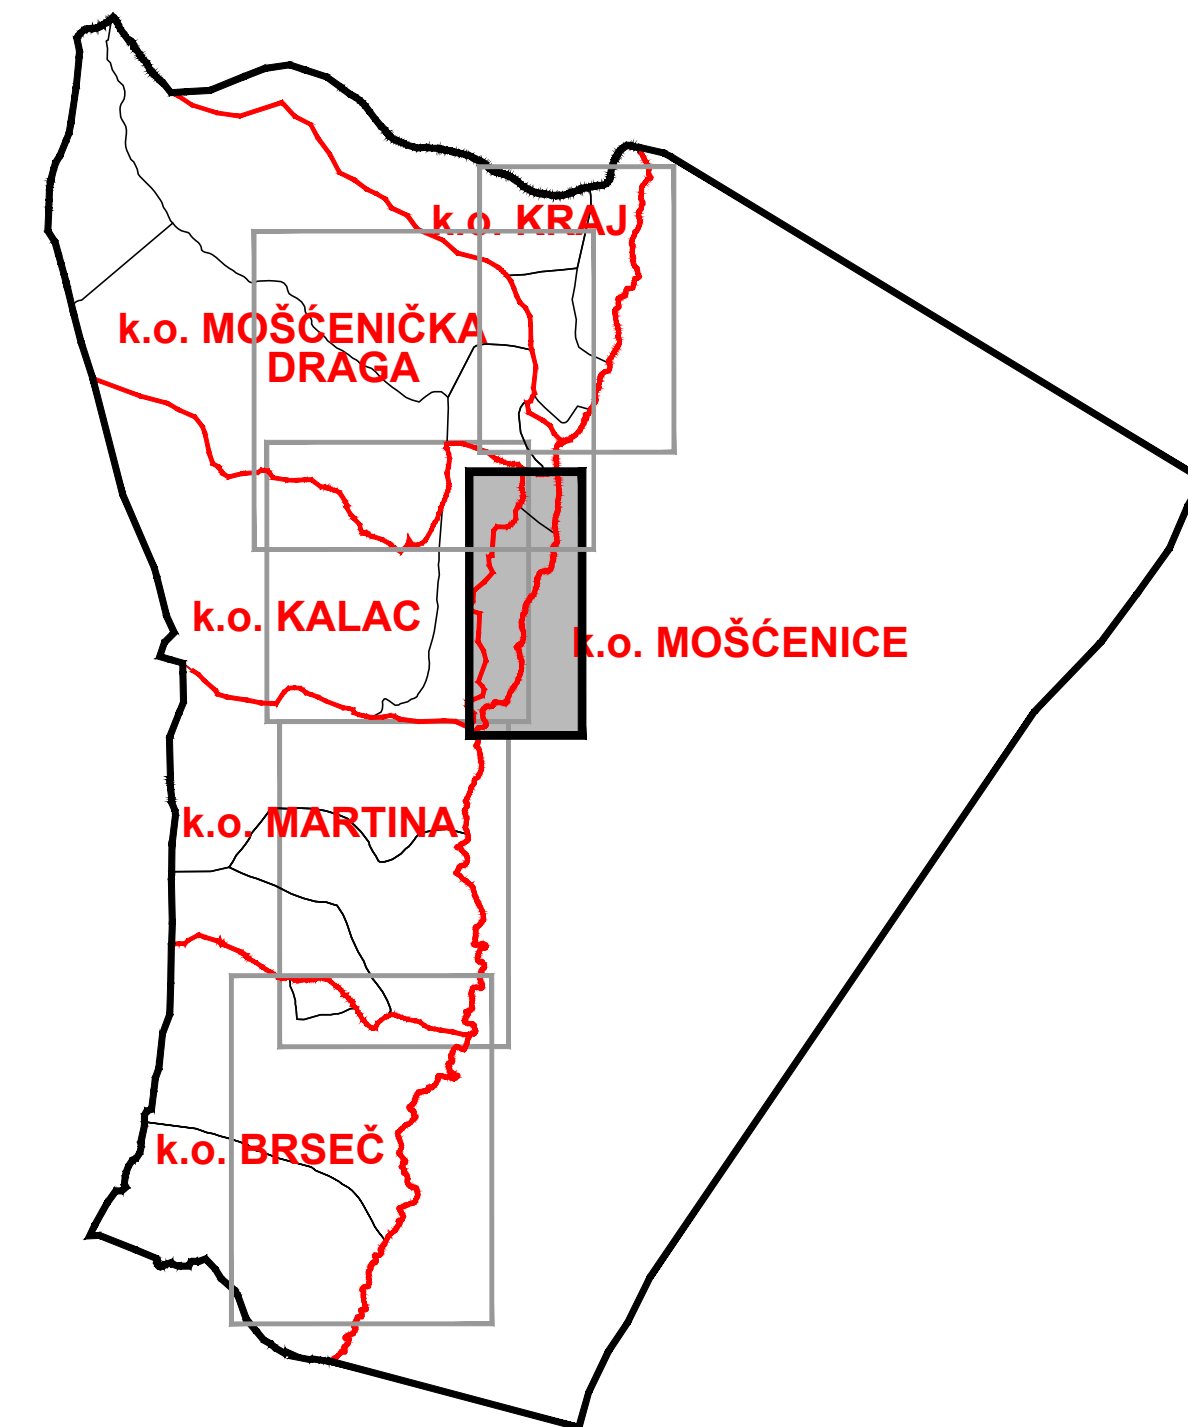

Županija	PRIMORSKO-GORANSKA	
Općina	OPĆINA MOŠĆENIČKA DRAGA	
Naziv prostornog plana:	<b>CILJANE IZMJENE I DOPUNE PROSTORNOG PLANA UREĐENJA OPĆINE MOŠĆENIČKA DRAGA</b>	
faza izrade prostornog plana:	PRIJEDLOG PLANA ZA JAVNU RASPRAVU	
Naziv kartografskog prikaza:	4. GRAĐEVINSKA PODRUČJA NASELJA K.O. MOŠĆENICE	
Broj kartografskog prikaza:	4.E.	Mjerilo kartografskog prikaza: 1:5 000
Odluka o izradi prostornog plana od 18. srpnja 2014.	Sl. novine Općine Mošćenička Draga br. 5/2014	Odluka predstavničkog tijela o donošenju plana
Javna rasprava (datum objave): Novi List od 17. rujna 2016.	Javni uvid održan od: 26. rujna do: 10. listopada	Ponovni javni uvid održan od: do:
Pečat upravnog tijela odgovornog za provođenje javne rasprave:	Odgovorna osoba za provođenje javne rasprave: V.d. pročelnika	
<b>SILVIJA VICKIĆ, dipl.oec.</b> (ime, prezime i potpis)		
Suglasnost na plan prema članku 108. Zakona o prostornom uređenju ("Narodne novine", br. 153/13) broj suglasnosti KLASA: datum:		
Pravna osoba koja je izradila plan:		
<b>PLAN 21 d.o.o., Prolaz Marije K. Kozulić 4, 51000 Rijeka</b>		
Pečat pravne osobe koja je izradila plan:	Odgovorna osoba:	
<b>BOJAN BILIĆ, dipl.ing.arh.</b> (ime, prezime i potpis)		
Odgovorni voditelj izrade prostornog plana:		
<b>BOJAN BILIĆ, dipl.ing.arh. - ovlašten arhitekt - urbanist</b>		
Stručni tim u izradi plana:		Suradnici:
1. <b>BOJAN BILIĆ, dipl.ing.arh.</b>	2. <b>DALIBOR ČIKOVIĆ, mag.ing.aedif.</b>	1. <b>LOVRO MATKOVIĆ, dipl.ing.et.</b>
2. <b>ANA ĐURBEK KUGA, dipl.ing.arh.</b>	3. <b>ANJA PRELEC, dipl.lur.</b>	2. <b>ANJA ZLOH, dipl.oec.</b>
3. <b>ANJA MAGLICA, mag.ing.aedif.</b>	4. <b>ANI PUJEVAC, univ.bacc.ing.arch.</b>	3. <b>BIA GEC, mag.ing.prosp.arch.</b>
4. <b>ANI PUJEVAC, univ.bacc.ing.arch.</b>	5. <b>BIA GEC, mag.ing.prosp.arch.</b>	
5. <b>BIA GEC, mag.ing.prosp.arch.</b>		
Pečat predstavničkog tijela:	Predsjednik Općinskog Vijeća:	
<b>BORIS ŠKALAMERA</b> (ime, prezime i potpis)		
Istovjetnost ovog prostornog plana s izvornikom ovjerava:	Pečat nadležnog upravnog tijela:	
(ime, prezime i potpis)		