



PRIMORSKO - GORANSKA ŽUPANIJA
OPĆINA MOŠČENIČKA DRAGA



PODJELA NA KATASTARSKE OPĆINE

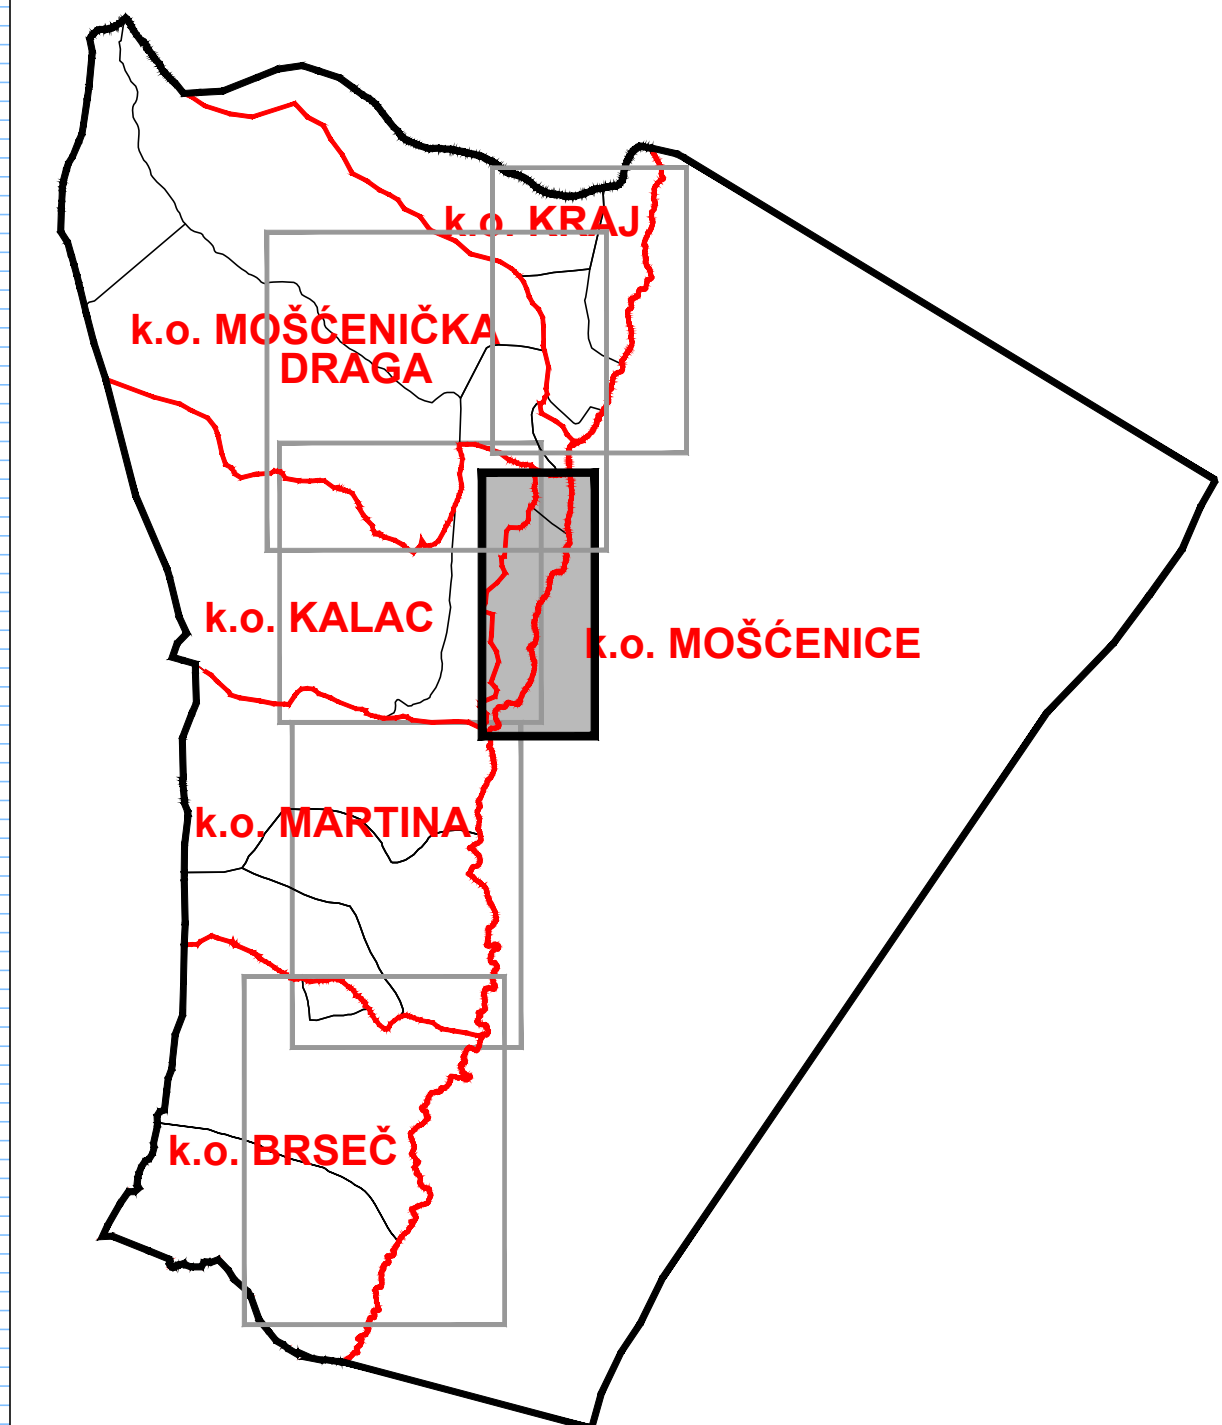

Zupanija	PRIMORSKO-GORANSKA
Općina	MOŠČENIČKA DRAGA
Naziv prostornog plana: II. IZMJENE I DOPUNE PROSTORNOG PLANA UREĐENJA OPĆINE MOŠČENIČKA DRAGA	
Naziv kartografskog prikaza: 4. GRAĐEVINSKA PODRUČJA NASELJA K.O. MOŠČENICE	
Broj kartografskog prikaza: 4.E.	Mjerilo kartografskog prikaza: 1:5 000
Odluka o izradi prostornog plana Sl. novine Općine Mošćenička Draga br. 02/2019 od 30. siječnja 2019.	Odluka predstavničkog tijela o donošenju plana Sl. novine Općine Mošćenička Draga br. 09/2019 od 06. kolovoza 2019.
Javna rasprava (datum objave): Novi List od 03. travnja 2019.	Javni uvid održan od: 12. travnja 2019. do: 13. svibnja 2019.
Pečat upravnog tijela odgovornog za provođenje javne rasprave:	Odgovorna osoba za provođenje javne rasprave: Pročelnica Jedinstvenog upravnog odjela SANJA FILIČIĆ, dipl.iur. (ime, prezime i potpis)
Suglasnost na plan prema članku 108. Zakona o prostornom uređenju ("Narodne novine", br. 153/13, 65/17, 114/18, 39/19) KLASA: 350-02/19-11/30 UR.BROJ: 531-06-1-2-19-6 datum: 22. srpnja 2019.	
Pravna osoba koja je izradila plan: PLAN 21 d.o.o., Prolaz Marije K. Kozulić 4, 51000 Rijeka	
Pečat pravne osobe koja je izradila plan:	Odgovorna osoba: BOJAN BILIĆ, dipl.ing.arh. (ime, prezime i potpis)
Odgovorni voditelj izrade prostornog plana: BOJAN BILIĆ, dipl.ing.arh. - ovlašten arhitekt - urbanist	
Stručni tim u izradi plana:	Suradnici:
1. BOJAN BILIĆ, dipl.ing.arh.	1. DALIBOR ČIKOVIĆ, mag.ing.aedif.
2. ANA BURDEK KUGA, dipl.ing.arh.	2. LOVRO MATKOVIĆ, dipl.ing.el.
3. ANJA MAGLICA, mag.ing.aedif.	3. ANITA PRELEC, dipl.iur.
4. ANI PIJEVAC, mag.ing.arch.	4. SANJA ZLOH, dipl.Loec.
5. JANA VEHOVEC, mag.ing.aedif.	5. BIA GEC, mag.ing.prosp.arch.
Pečat predstavničkog tijela:	Predsjednik Općinskog Vijeća: KRISTIJAN DRAŽUL (ime, prezime i potpis)
Istovjetnost ovog prostornog plana s izvornikom ovjerava:	Pečat nadležnog upravnog tijela:
(ime, prezime i potpis)	

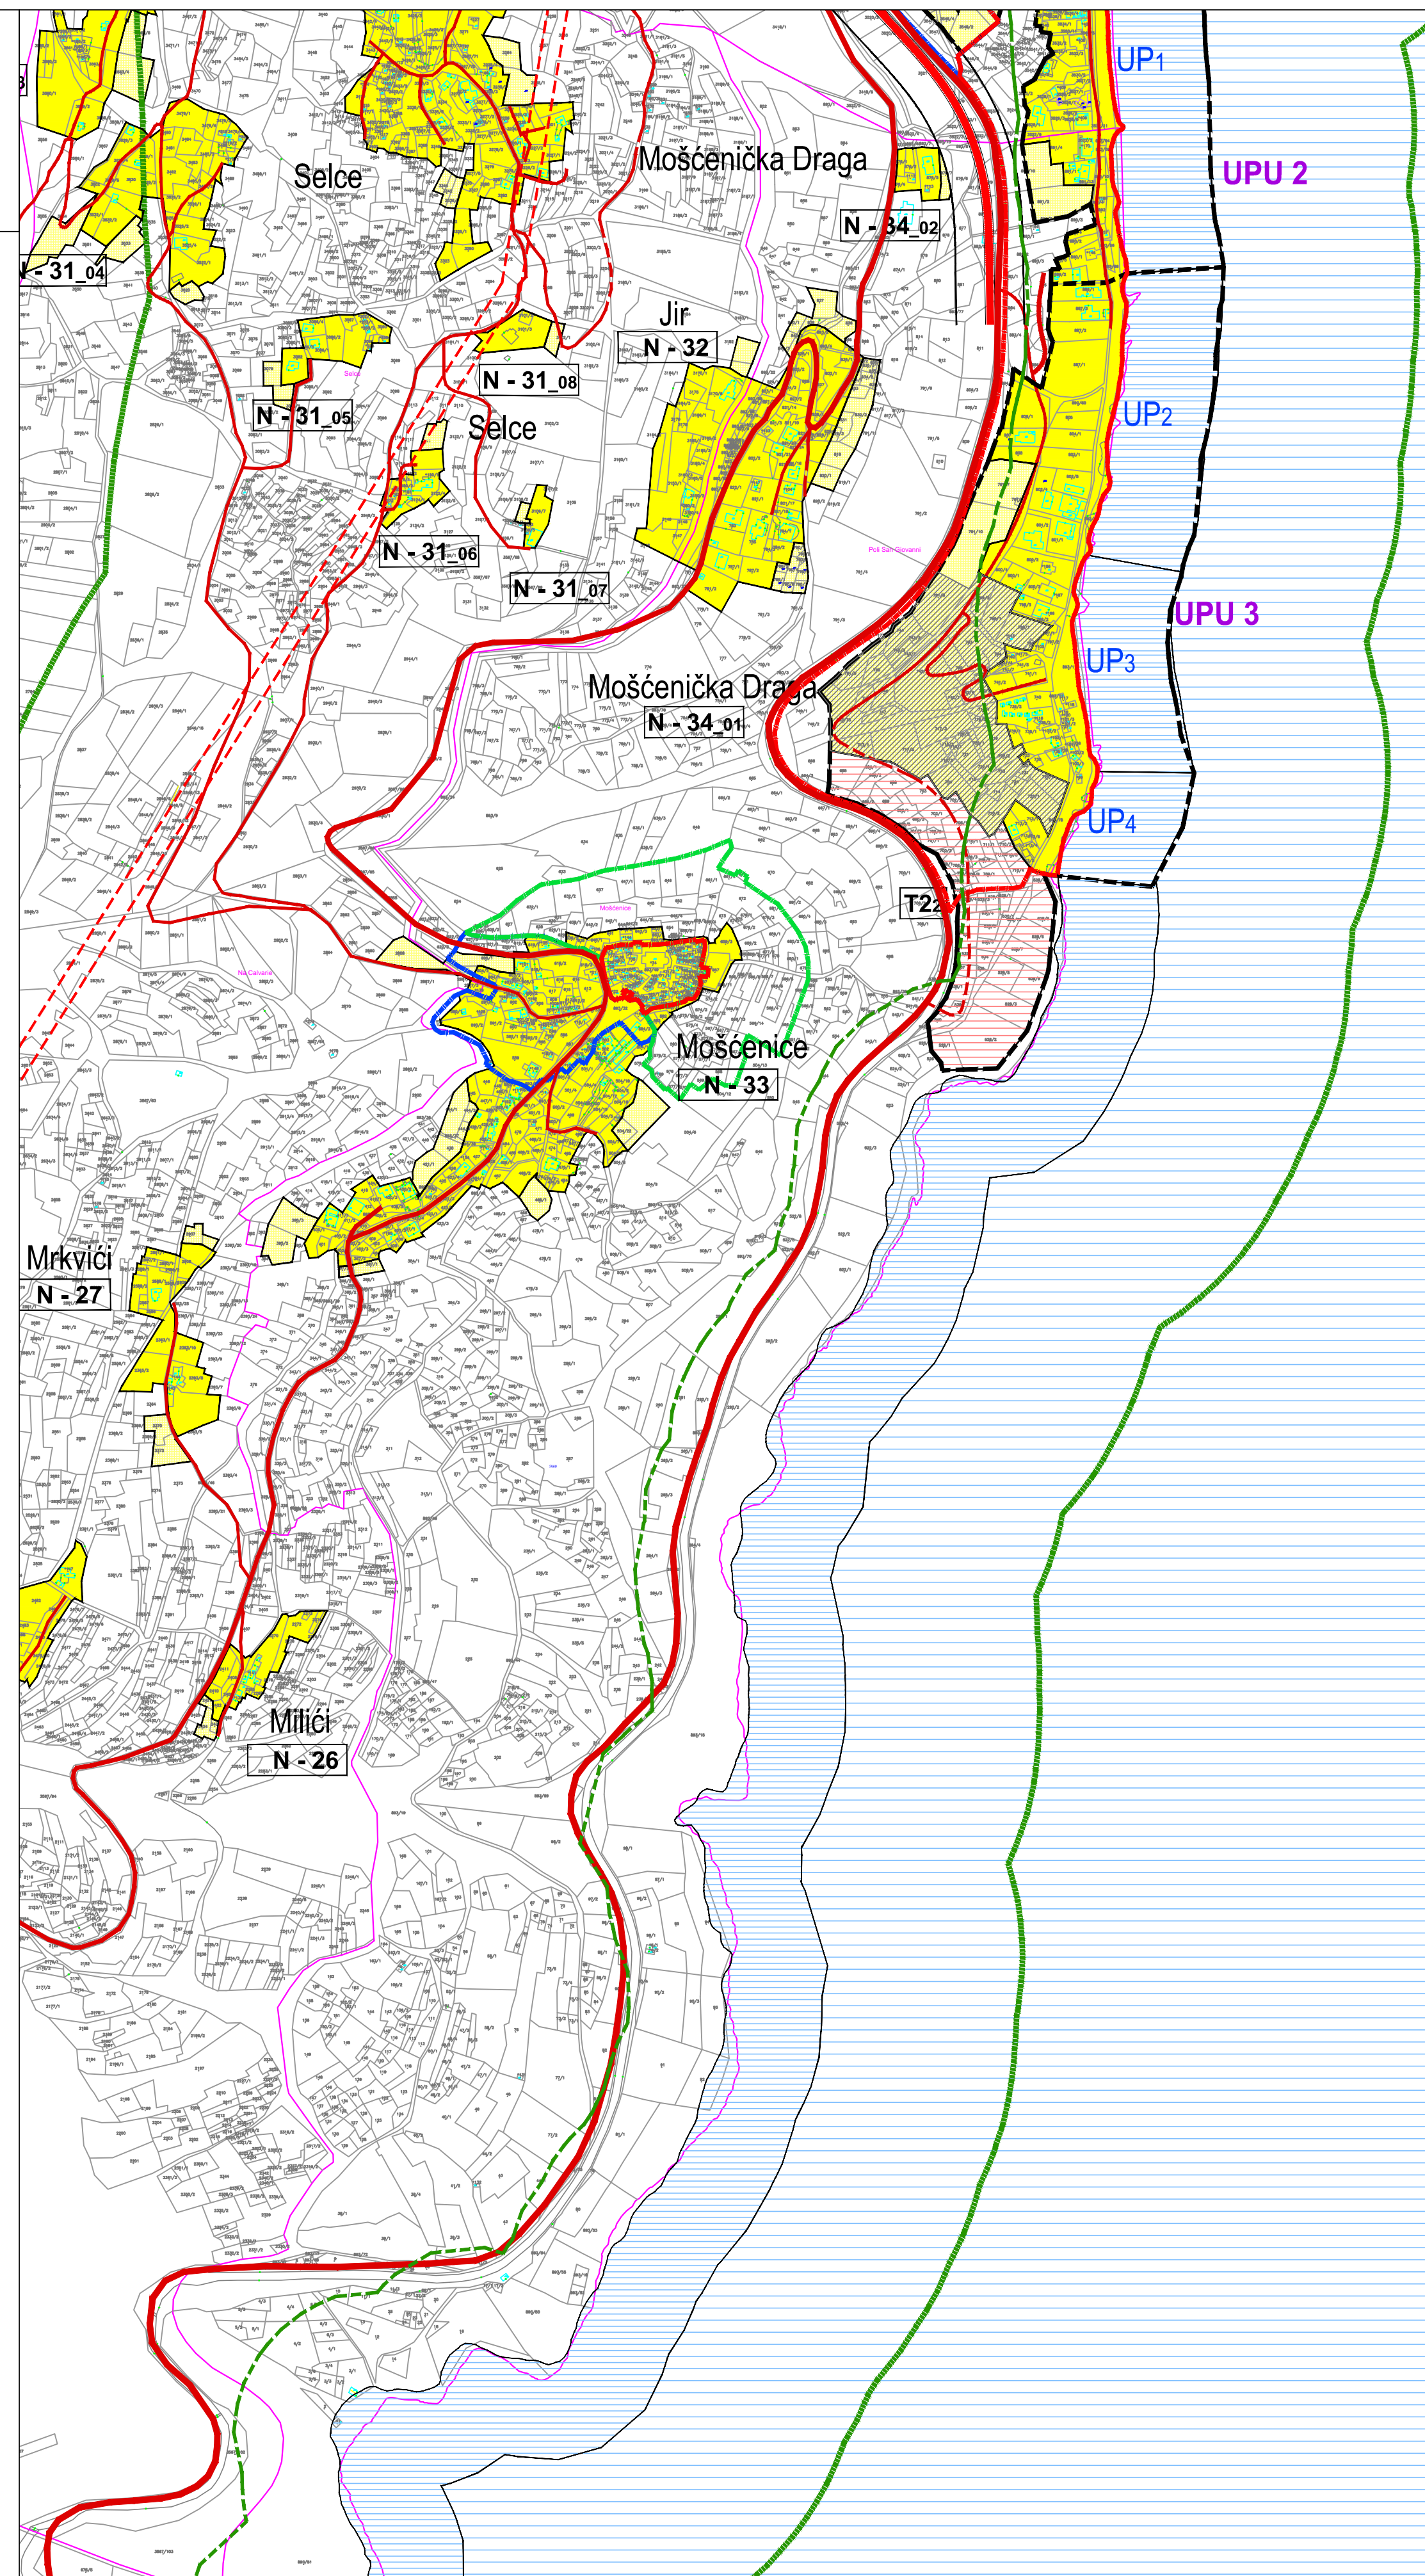

TUMAČ PLANSKOG ZNAKOVLJA

- PROSTOR OGRANIČENJA**
- PROSTOR OGRANIČENJA
 - POJAS 100 m OD OBALNE CRTE
- POVRŠINE ZA RAZVOJ I UREĐENJE NASELJA**
- IZGRAĐENI DIO GRAĐEVINSKOG PODRUČJA
 - NEIZGRAĐENI DIO GRAĐEVINSKOG PODRUČJA
 - NEIZGRAĐENI NEUREĐENI DIO GRAĐEVINSKOG PODRUČJA
 - PRIPADAJUĆI AKVI TORIJU PLAŽE
UP1 - Mošćenička Draga
UP2 - između plaže Sv. Ivan i lokacije Sipar
UP3 - Sv. Ivan
UP4 - Senjavac
 - OZNAKA GRAĐEVINSKOG PODRUČJA
N - 34_01
- PROMET CESTOVNI PROMET**
- OSTALE DRŽAVNE CESTE /PLANIRANE/
 - OSTALE DRŽAVNE CESTE
 - ŽUPANIJSKA CESTA
 - LOKALNA CESTA
 - NERAZVRSTANE CESTE
 - NERAZVRSTANE CESTE/PLANIRANE
- POVRŠINE ZA RAZVOJ I UREĐENJE IZVAN NASELJA**
- NEIZGRAĐENI DIO GRAĐEVINSKOG PODRUČJA ZONE UGOSTITELJSKO - TURISTIČKE NAMJENE
 - OSTALE MORSKE POVRŠINE
 - OBALNO MORE NAMIJENJENO KUPANJU
- PODRUČJA POSEBNIH UVJETA KORIŠTENJA**
- ZAŠTIĆENA KULTURNO-POVIJESNA (URBANISTIČKA) CJELINA NASELJA MOŠČENIČKA DRAGA
SUSTAV ZAŠTITE "A"
potpuna zaštita povijesnih struktura
 - ZAŠTIĆENA POVIJESNA URBANA CJELINA NASELJA MOŠČENICE
SUSTAV ZAŠTITE "A"
Zona izuzetno dobro očuvane i osobito vrijedne povijesne strukture
 - SUSTAV ZAŠTITE "B"
Zona različitog stupnja očuvanosti povijesne strukture
 - SUSTAV ZAŠTITE "C"
Zona ambijentalne zaštite i sačuvanih pojedinačnih elemenata povijesne strukture
- PODRUČJA I DIJELOVI PRIMJENE PLANSKIH MJERA ZAŠTITE**
- OBUHVAAT OBVEZNE IZRADE URBANISTIČKOG PLANA UREĐENJA UPU Mošćenička Draga (UPU 2) UPU Sveti Ivan (UPU 3)

