


# URBANISTIČKI PLAN UREĐENJA ZAGORE (UPU 5)

## 1. KORIŠTENJE I NAMJENA POVRŠINA

MJ. 1:1000

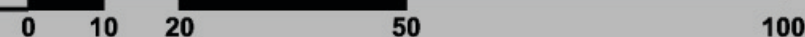

S

### TUMAČ ZNAKOVA

#### GRANICE


GRANICA OBUHVATA

#### RAZVOJ I UREĐENJE NASELJA

STAMBENA NAMJENA

ZAŠTITNE ZELENE POVRŠINE

POVRŠINE INFRASTRUKTURNIH SUSTAVA  
 IS1 - KOLNE POVRŠINE  
 IS2 - PJEŠAČKE I KOLNO - PJEŠAČKE POVRŠINE  
 IS3 - PLANIRANA TRAFOSTANICA

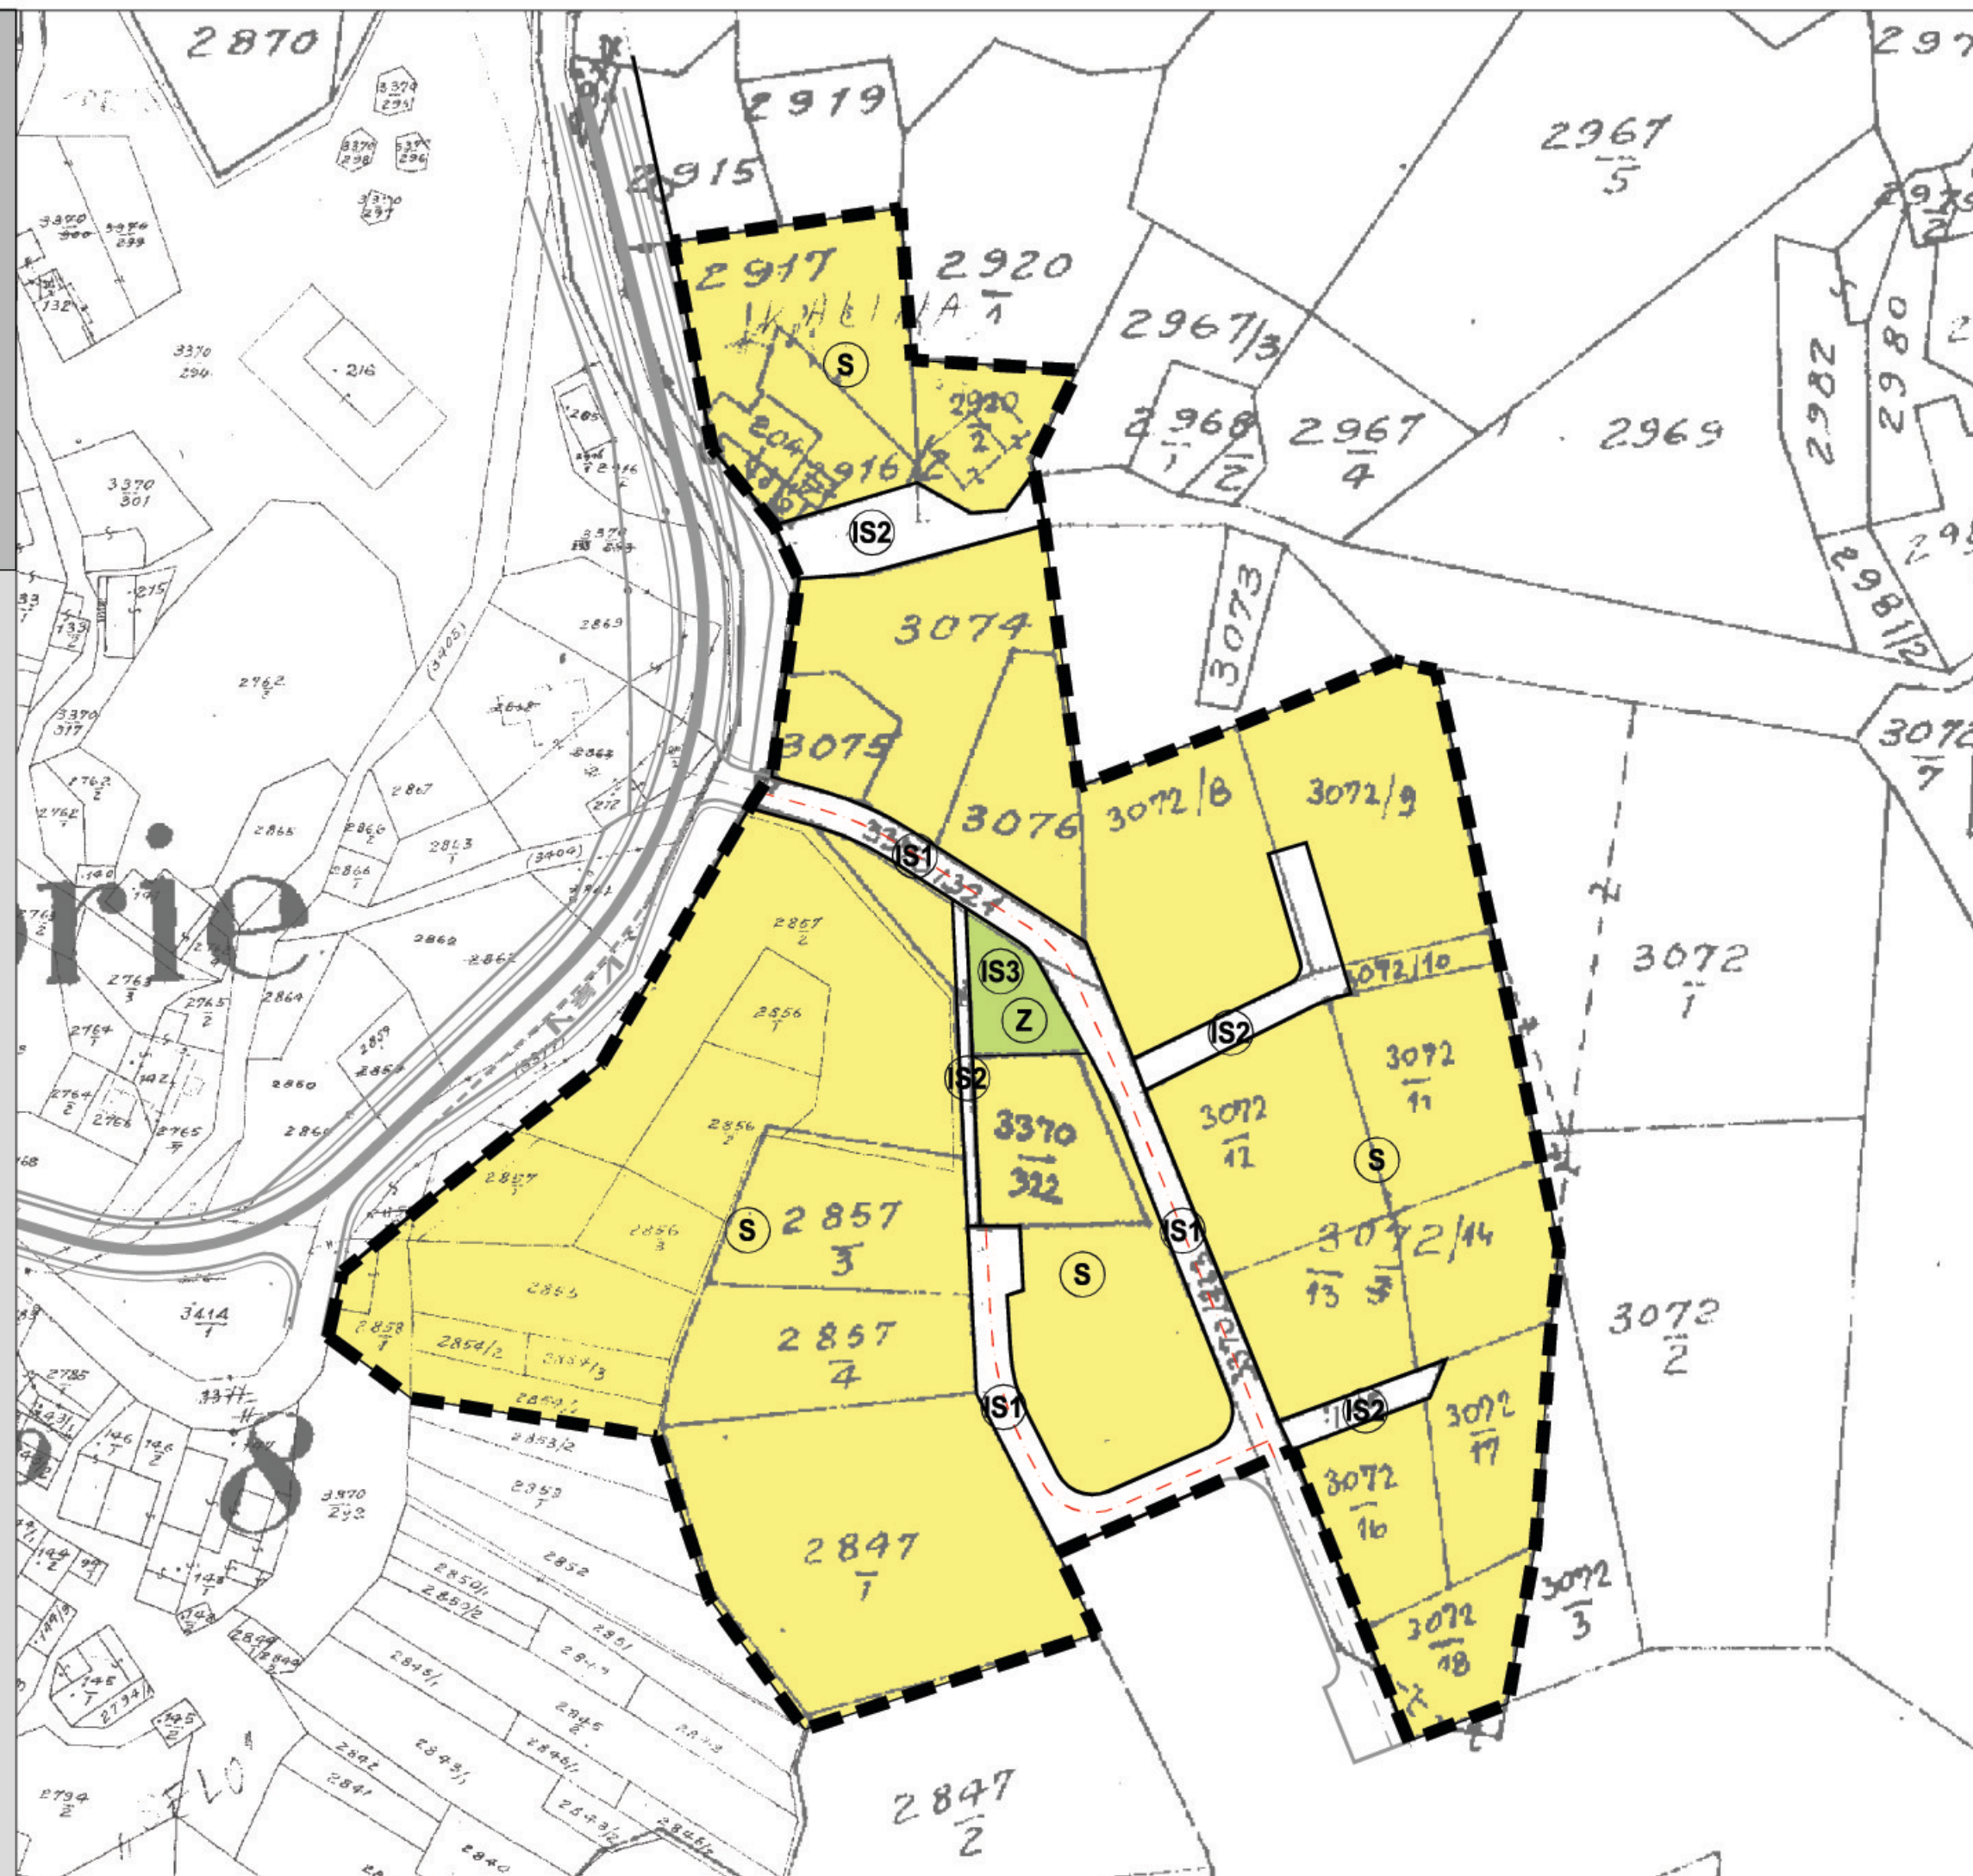

# OPĆINA MOŠČENIČKA DRAGA

Naziv prostornog plana:  
**URBANISTIČKI PLAN UREĐENJA ZAGORE (UPU 5)**

Naziv kartografskog prikaza:  
**KORIŠTENJE I NAMJENA POVRŠINA**

Broj kartografskog prikaza: 1. Mjerilo kartografskog prikaza: 1 : 1000  
 Odluka Općinskog vijeća Općine Mošćenička Draga o izradi Urbanističkog plana uređenja Zagore (UPU 5) "Službene novine" Županije Primorsko-goranske br. 08/08 Odluka Općinskog vijeća Općine Mošćenička Draga o donošenju Urbanističkog plana uređenja Zagore (UPU 5) "Službene novine" Primorsko - goranske županije br. 17/09

Javna rasprava objavljena je: "Novi list" 20.06.2008. Javni uvid održan: od: 30.06.2008. do: 31.07.2008.

Pečat tijela odgovornog za provođenje javne rasprave: M.P. Odgovorna osoba za provođenje javne rasprave: Anton Rudan

Suglasnost Ministarstva zaštite okoliša, prostornog uređenja i graditeljstva temeljem članka 97. Zakon o prostornom uređenju i gradnji (NN 76/07), klasa: 350-02/09-13/31, urbroj: 531-06-09-02, datum: 10.04.2009.

Pravna osoba koja je izradila plan: CPA - Centar za prostorno uređenje i arhitekturu d.o.o., Zagreb

Pečat pravne osobe koja je izradila plan: M.P. Odgovorna osoba: Tomislav Dolečki, dipl.ing.arh.

Pečat odgovornog voditelja izrade plana: M.P. Odgovorni voditelj izrade Nacrta prijedloga Urbanističkog plana uređenja Zagore (UPU 5): Tomislav Dolečki, dipl.ing.arh. ovlašteni arhitekt

Koordinator plana: - Tomislav Dolečki, dipl.ing.arh.

Stručni tim u izradi plana:  
 1. Tomislav Dolečki, dipl.ing.arh.  
 2. Neda Kaminski - Kirš, dipl.ing.arh.  
 3. Zrinka Tadić, dipl.ing.arh.  
 4. Petra Maksan, dipl.ing.arh.  
 5. Maša Mujakić, dipl.ing.arh.  
 6. Mr.sc. Vladimir Žanić, dipl.ing.prom.  
 7. Ankica Tomić, dipl.ing.grad.

Pečat Općinskog vijeća Općine Mošćenička Draga: M.P. Predsjednik Općinskog vijeća Općine Mošćenička Draga: Emilio Dešković

Istovjetnost ovog prostornog plana s izvornikom ovjerava: M.P. Pečat nadležnog tijela: M.P.

(ime, prezime, potpis)