

URBANISTIČKI PLAN UREĐENJA ZAGORE (UPU 5)

2. PROMETNA, ULIČNA I KOMUNALNA INFRASTRUKTURNA MREŽA

2.B. JAVNE TELEKOMUNIKACIJE I ENERGETSKI SUSTAV

MJ. 1:1000



TUMAČ ZNAKOVA

GRANICE

GRANICA OBUHVATA

JAVNE TELEKOMUNIKACIJE

MAGISTRALNI OPTIČKI KABEL
/REZERVNI PRAVAC MEĐUNARODNOG ZNAČAJA/

KORISNIČKI I SPOJNI KABEL

KORISNIČKI I SPOJNI KABEL /PLANIRANI/

ENERGETSKI SUSTAV


CIJEVNI TRANSPORT PLINA

LOKALNI PLINOVOD /PLANIRANI/

ELEKTROENERGETIKA

PLANIRANA TS 20/0,4 kV

KABEL 20 kV /PLANIRANI/

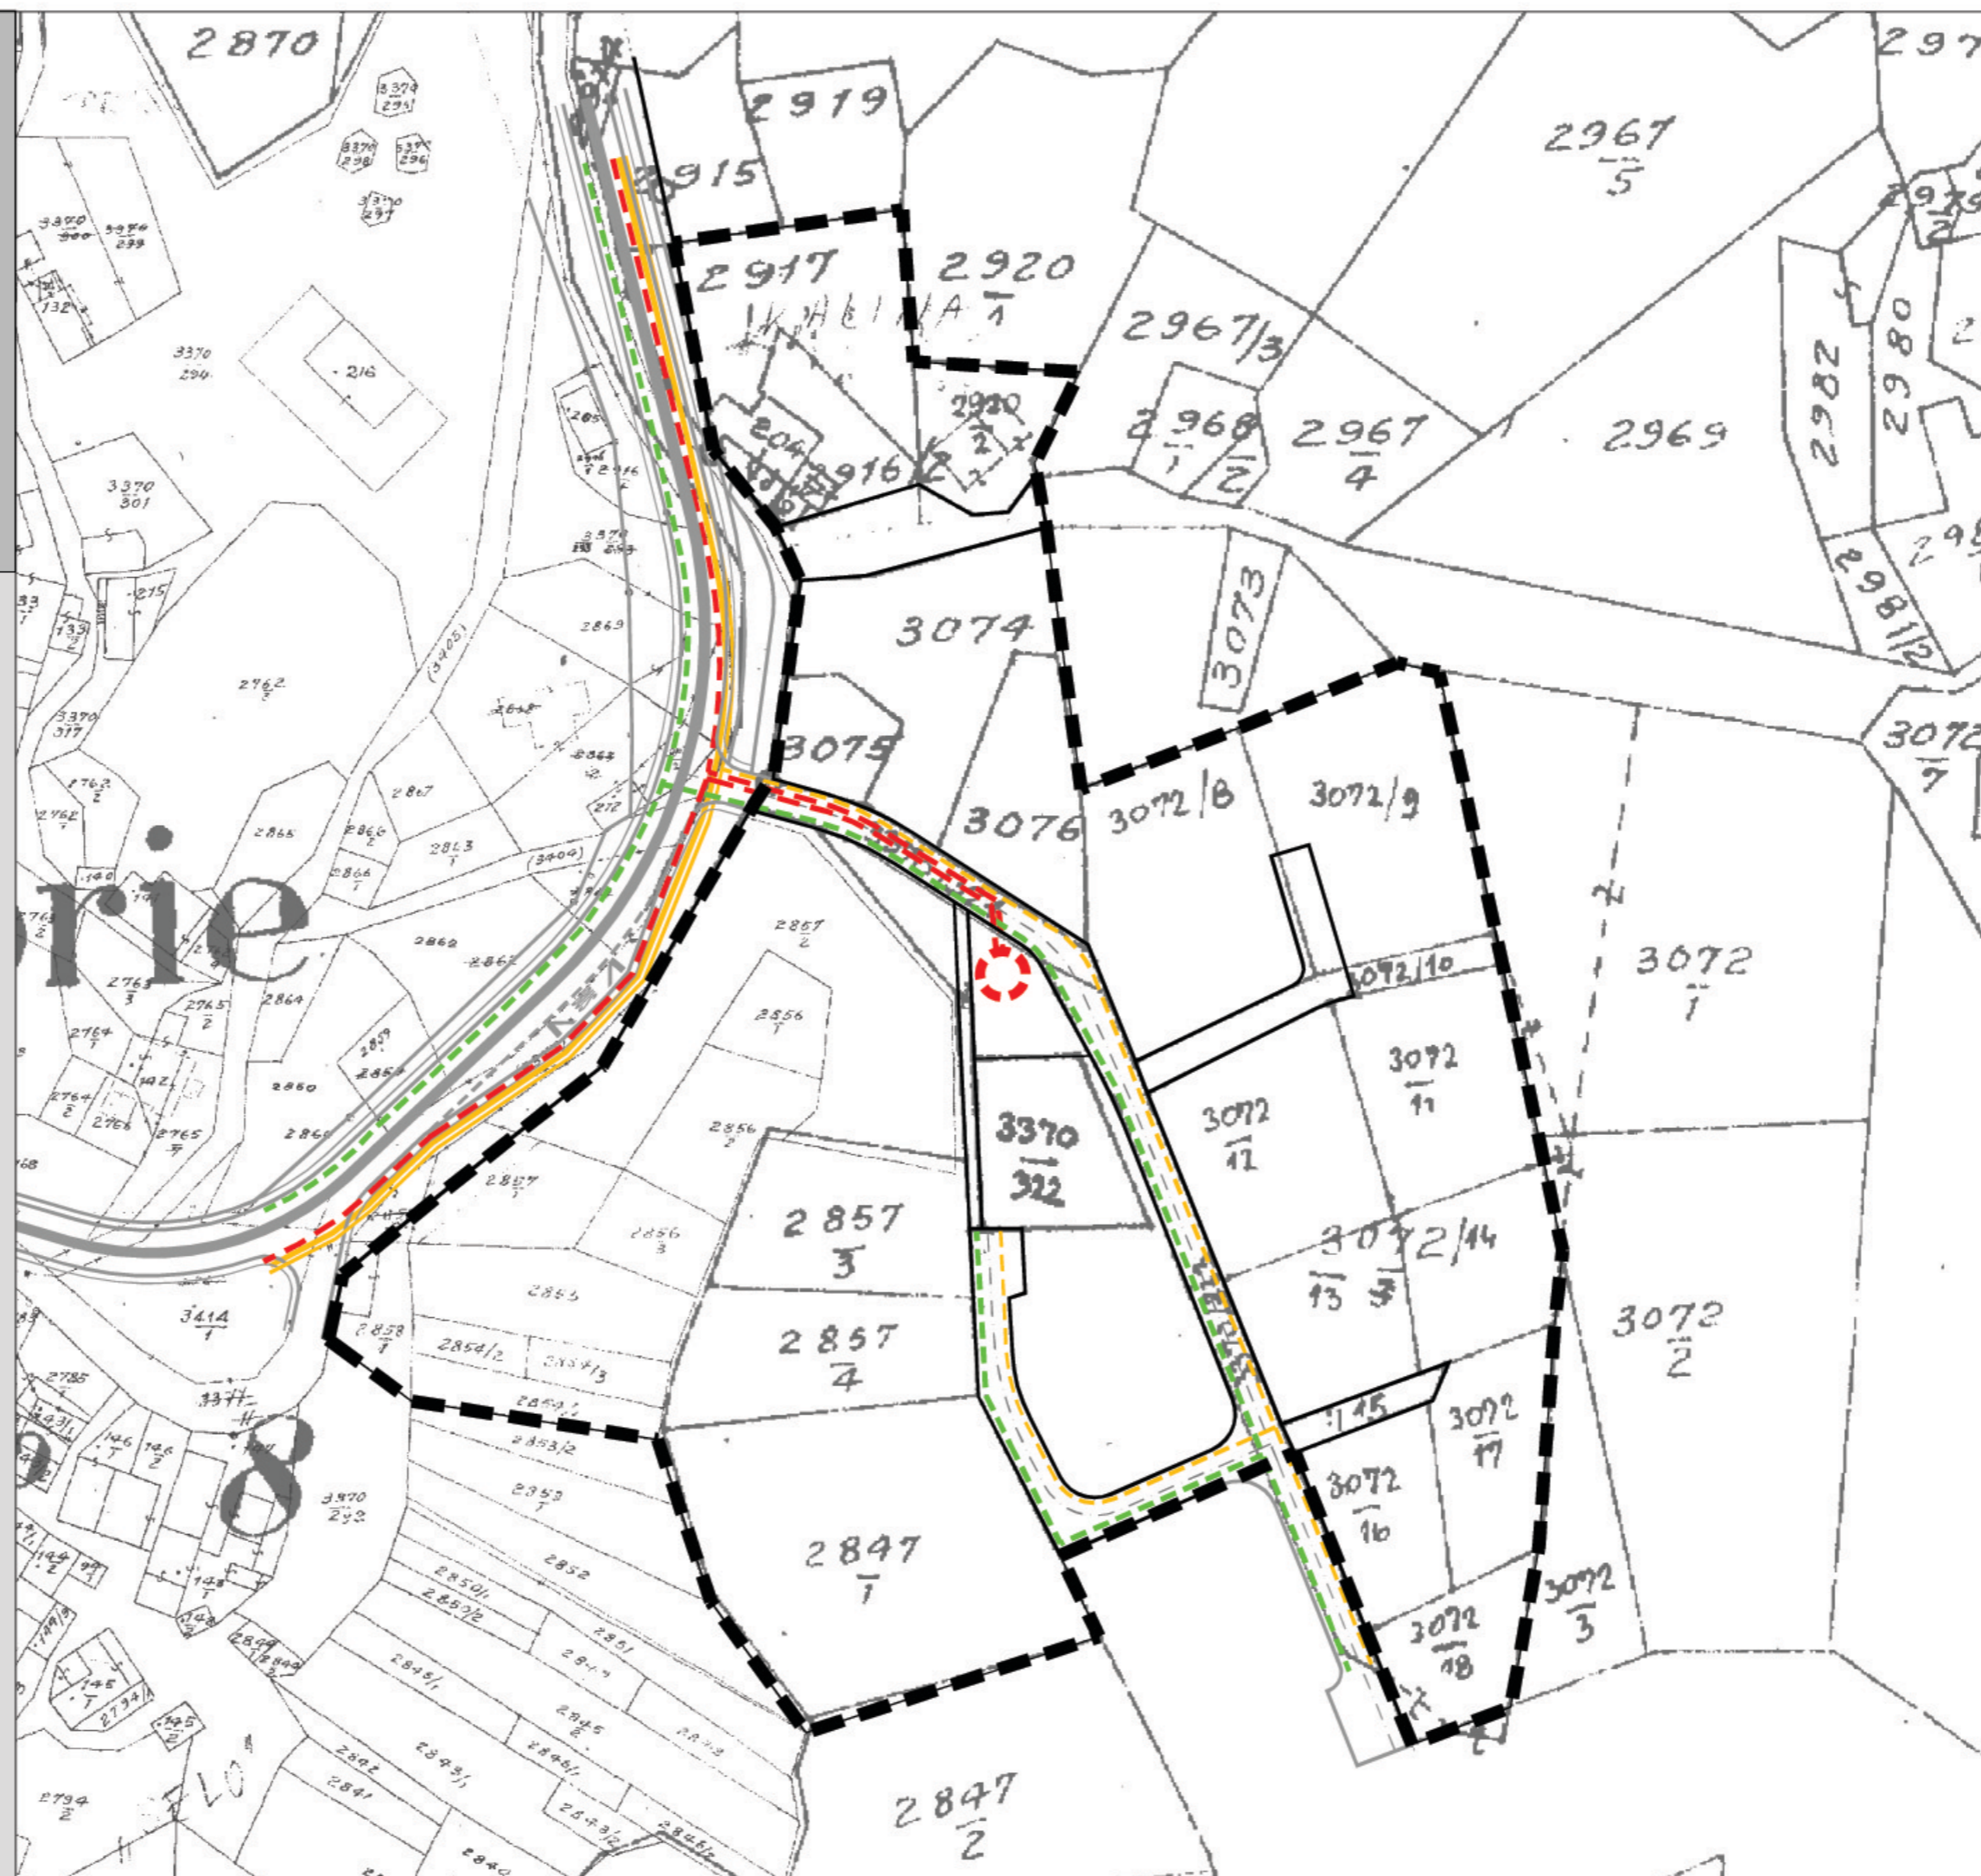

OPĆINA MOŠČENIČKA DRAGA

Naziv prostornog plana:
URBANISTIČKI PLAN UREĐENJA ZAGORE (UPU 5)

Naziv kartografskog prikaza:
**PROMETNA I ULIČNA MREŽA
JAVNE TELEKOMUNIKACIJE I ENERGETSKI SUSTAV**

Broj kartografskog prikaza: 2.B. Mjerilo kartografskog prikaza: 1 : 1000

Odluka Općinskog vijeća Općine Mošćenička Draga o izradi Urbanističkog plana uređenja Zagore (UPU 5) "Službene novine" Županije Primorsko-goranske br. 08/08

Odluka Općinskog vijeća Općine Mošćenička Draga o donošenju Urbanističkog plana uređenja Zagore (UPU5) "Službene novine" Primorsko - goranske županije br. 17/09

Javna rasprava objavljena je:
"Novi list" 20.06.2008.

Javni uvid održan:
od: 30.06.2008.
do: 31.07.2008.

Pečat tijela odgovornog za provođenje javne rasprave:

Odgovorna osoba za provođenje javne rasprave:

M.P.

Anton Rudan

Suglasnost Ministarstva zaštite okoliša, prostornog uređenja i graditeljstva temeljem članka 97. Zakon o prostornom uređenju i gradnji (NN 76/07), klasa: 350-02/09-13/31, urbroj: 531-06-09-02, datum: 10.04.2009.

Pravna osoba koja je izradila plan:

CPA - Centar za prostorno uređenje i arhitekturu d.o.o., Zagreb

Pečat pravne osobe koja je izradila plan:

Odgovorna osoba:

M.P.

Tomislav Dolečki, dipl.ing.arh.

Pečat odgovornog voditelja izrade plana:

Odgovorni voditelj izrade Nacrta prijedloga
Urbanističkog plana uređenja Zagore (UPU 5)

M.P.

Tomislav Dolečki, dipl.ing.arh.
ovlašten arhitekt

Koordinator plana:

- Tomislav Dolečki, dipl.ing.arh.

Stručni tim u izradi plana:

1. Tomislav Dolečki, dipl.ing.arh.
2. Neda Kaminski - Kirš, dipl.ing.arh.
3. Zrinka Tadić, dipl.ing.arh.

4. Petra Maksan, dipl.ing.arh.
5. Maša Mujakić, dipl.ing.arh.
6. Mr.sc. Vladimir Žanić, dipl.ing.prom.
7. Ankica Tomić, dipl.ing.grad.

Pečat Općinskog vijeća Općine Mošćenička Draga:

Predsjednik Općinskog vijeća Općine Mošćenička Draga:

M.P.

Emilio Dešković

Istovjetnost ovog prostornog plana s izvornikom ovjerava:

Pečat nadležnog tijela:

M.P.

(ime, prezime, potpis)