


URBANISTIČKI PLAN UREĐENJA ZAGORE (UPU 5)

3. UVJETI KORIŠTENJA, UREĐENJA I ZAŠTITE POVRŠINA

MJ. 1:1000

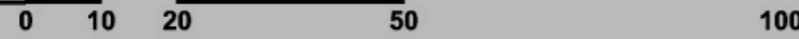

TUMAČ ZNAKOVA

GRANICE

GRANICA OBUHVATA

UVJETI KORIŠTENJA

PODRUČJA POSEBNIH UVJETA KORIŠTENJA

ETNOLOŠKA BAŠTINA

ETNOLOŠKA ZONA ZAGORE /REGISTRIRANA/


PODRUČJA POSEBNIH OGRANIČENJA U KORIŠTENJU

ZAŠTIĆENI OBALNI POJAS MORA

OBLICI KORIŠTENJA

ODRŽAVANJE I REKONSTRUKCIJA
/održavanje, rekonstrukcija, zamjena, obnova i nova gradnja/

NOVA GRADNJA

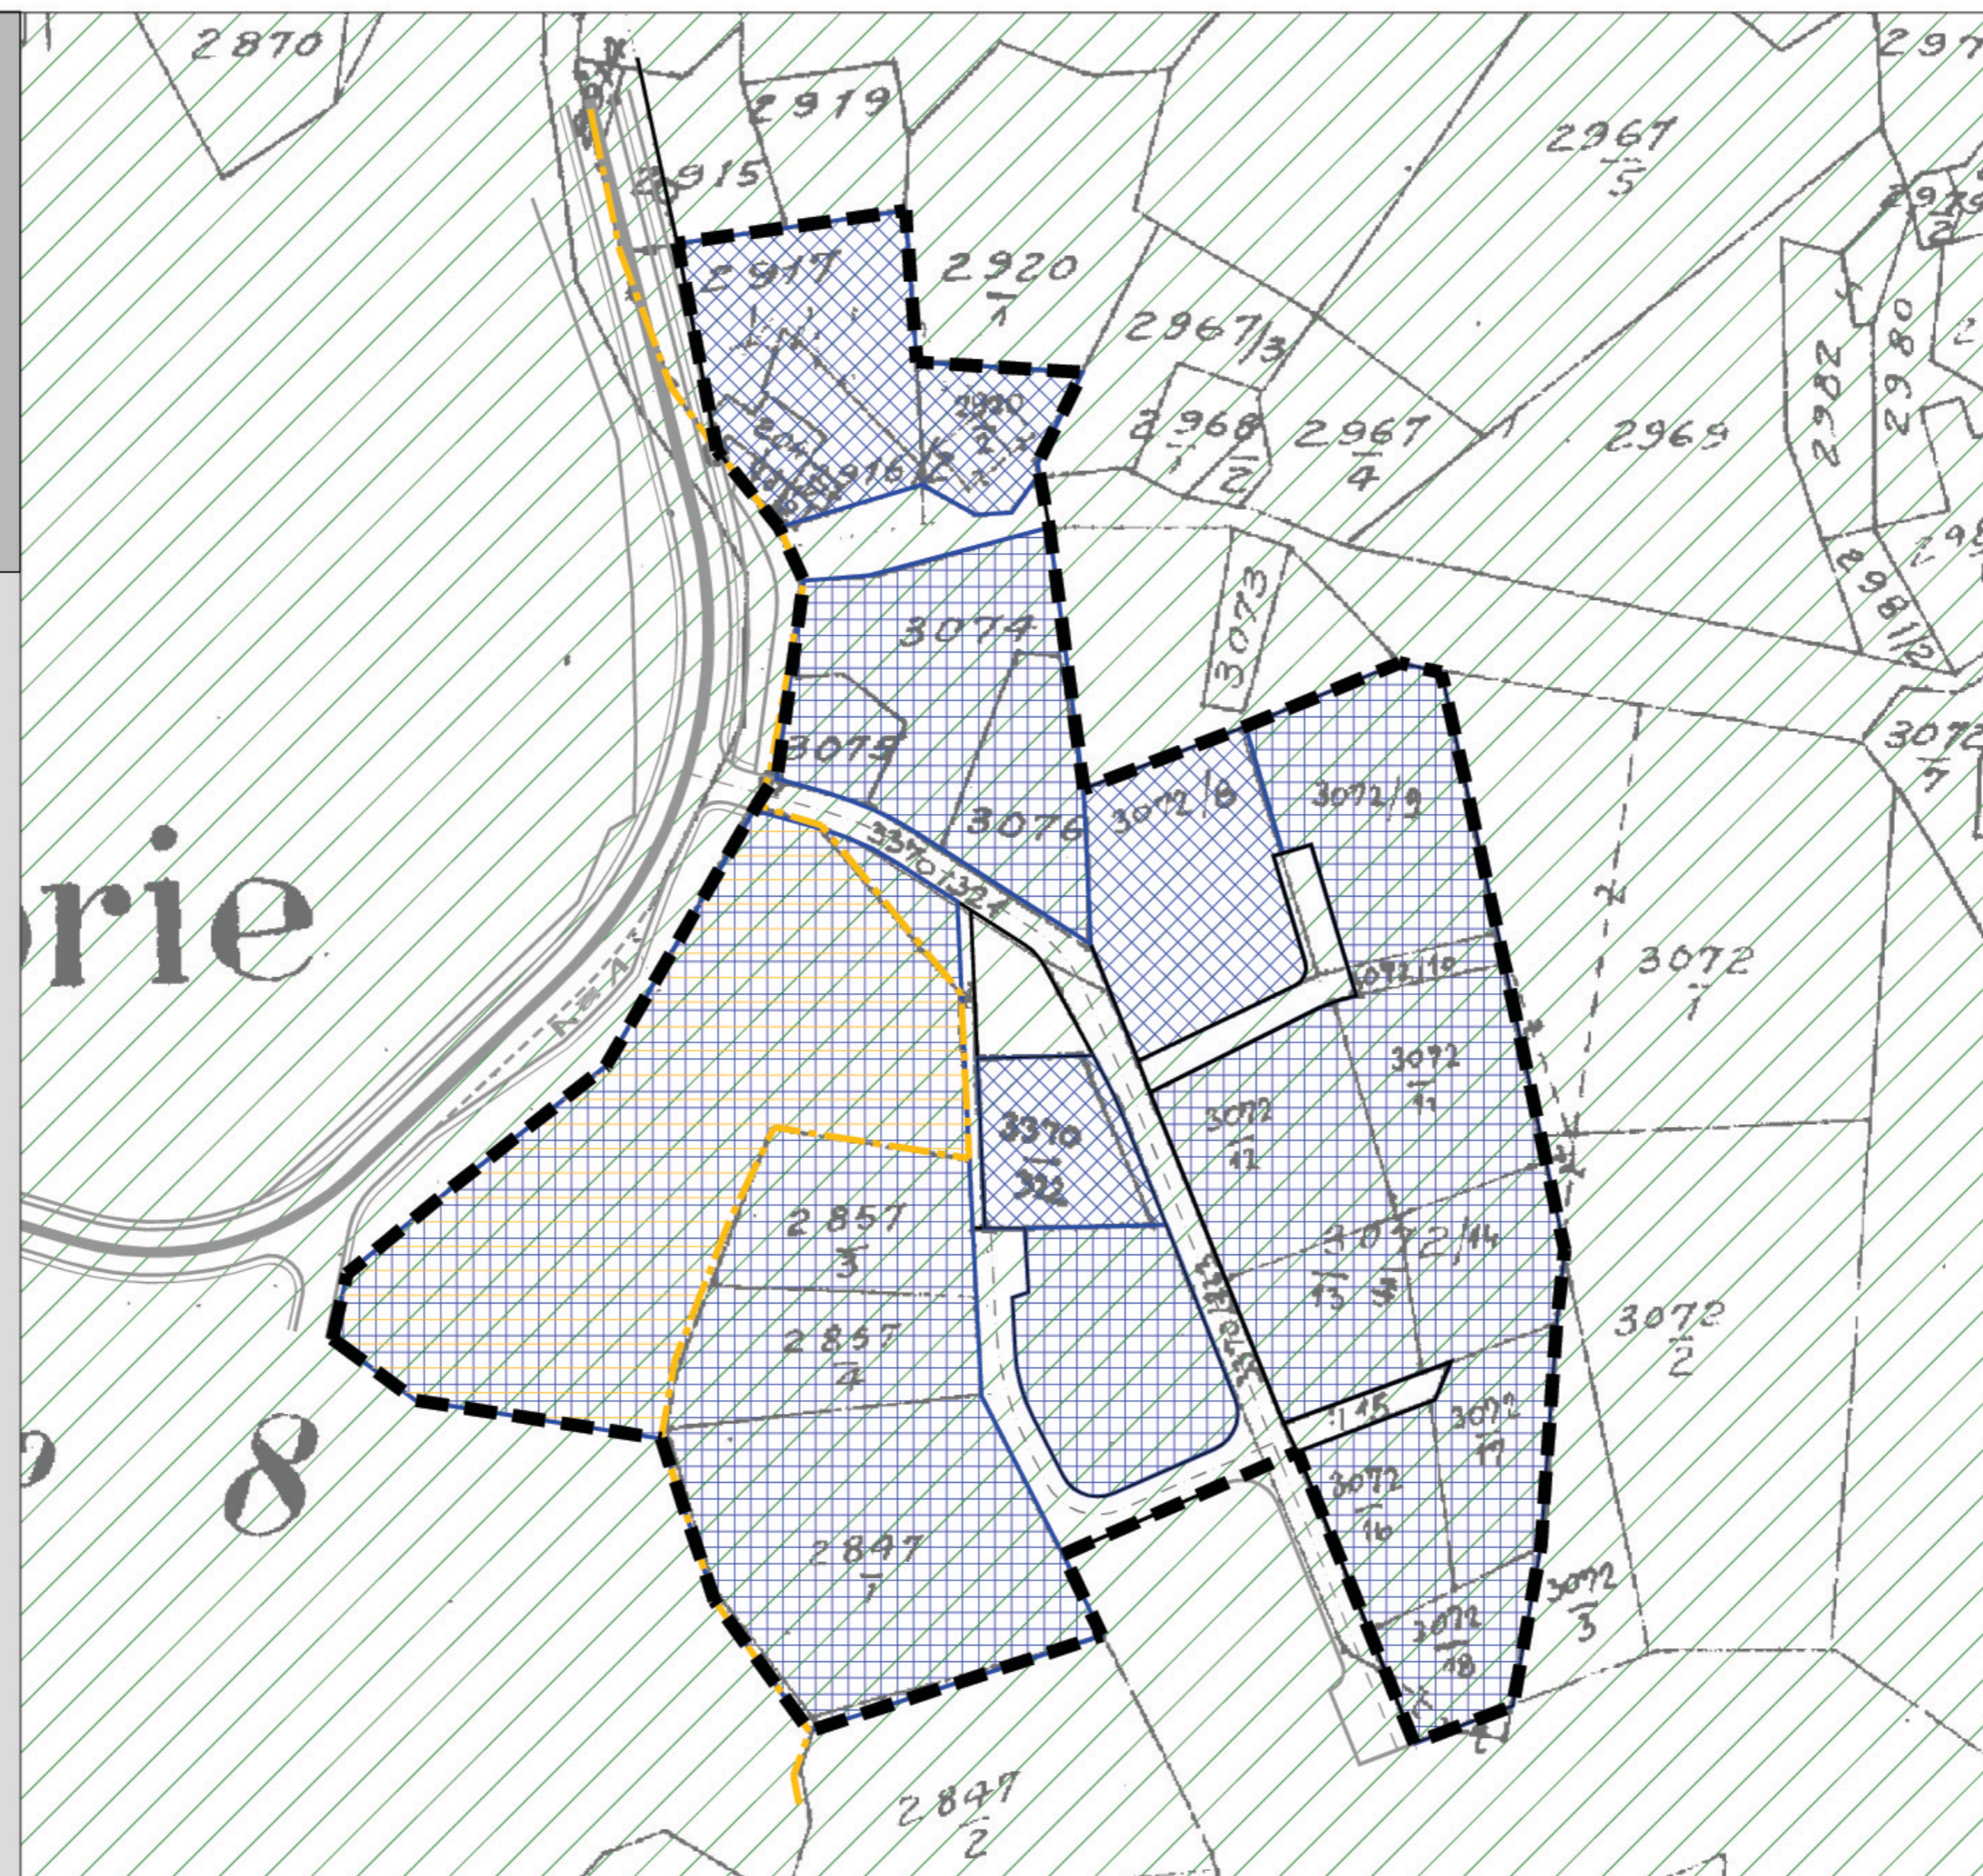

OPĆINA MOŠČENIČKA DRAGA

Naziv prostornog plana:
URBANISTIČKI PLAN UREĐENJA ZAGORE (UPU 5)

Naziv kartografskog prikaza:
UVJETI KORIŠTENJA, UREĐENJA I ZAŠTITE POVRŠINA

Broj kartografskog prikaza: 3. Mjerilo kartografskog prikaza: 1 : 1000

Odluka Općinskog vijeća Općine Mošćenička Draga o izradi Urbanističkog plana uređenja Zagore (UPU 5) "Službene novine" Županije Primorsko-goranske br. 08/08

Odluka Općinskog vijeća Općine Mošćenička Draga o donošenju Urbanističkog plana uređenja Zagore (UPU 5) "Službene novine" Primorsko - goranske županije br. 17/09

Javna rasprava objavljena je:
"Novi list" 20.06.2008.

Javni uvid održan:
od: 30.06.2008.
do: 31.07.2008.

Pečat tijela odgovornog za provođenje javne rasprave:

Odgovorna osoba za provođenje javne rasprave:

M.P.

.....
Anton Rudan

Suglasnost Ministarstva zaštite okoliša, prostornog uređenja i graditeljstva temeljem članka 97. Zakon o prostornom uređenju i gradnji (NN 76/07), klasa: 350-02/09-13/31, urbroj: 531-06-09-02, datum: 10.04.2009.

Pravna osoba koja je izradila plan:
 CPA - Centar za prostorno uređenje i arhitekturu d.o.o., Zagreb

Pečat pravne osobe koja je izradila plan:

Odgovorna osoba:

M.P.

.....
Tomislav Dolečki, dipl.ing.arh.

Pečat odgovornog voditelja izrade plana:

Odgovorni voditelj izrade Nacrta prijedloga Urbanističkog plana uređenja Zagore (UPU 5)

M.P.

.....
Tomislav Dolečki, dipl.ing.arh.
ovlašten arhitekt

Koordinator plana:

- Tomislav Dolečki, dipl.ing.arh.

Stručni tim u izradi plana:

1. Tomislav Dolečki, dipl.ing.arh.
2. Neda Kaminski - Kirš, dipl.ing.arh.
3. Zrinka Tadić, dipl.ing.arh.

4. Petra Maksan, dipl.ing.arh.
5. Maša Mujakić, dipl.ing.arh.
6. Mr.sc. Vladimir Žanić, dipl.ing.prom.
7. Ankica Tomić, dipl.ing.grad.

Pečat Općinskog vijeća Općine Mošćenička Draga:

Predsjednik Općinskog vijeća Općine Mošćenička Draga:

M.P.

.....
Emilio Dešković

Istovjetnost ovog prostornog plana s izvornikom ovjerava:

Pečat nadležnog tijela:

M.P.

.....
(ime, prezime, potpis)