



Izvršitelj:

CPA - Centar za prostorno uređenje i arhitekturu d.o.o.

**IZMJENE I DOPUNE**  
**PROSTORNOG PLANA UREĐENJA**  
**OPĆINE MOŠĆENIČKA DRAGA**

**2. INFRASTRUKTURNI SUSTAVI**  
**2.C. VODNOSPODARSKI SUSTAV**

postojeće planirano **TUMAČ ZNAKOVA**

**GRANICE**

	ŽUPANIJSKA GRANICA
	OPĆINSKA GRANICA

**VODNOSPODARSKI SUSTAV**

**VODOOPSKRBA**

	VODOZAHVAT
	VODOSPREMA
	PREKIDNA KOMORA
	CRPNA STANICA
	MAGISTRALNI VODOOPSKRBNI CJEVOVOD
	OSTALI VODOOPSKRBNI CJEVOVODI
	OSTALI VODOOPSKRBNI CJEVOVODI / NAČELNA TRASA PLANIRANOG CJEVOVODA/

**ODVODNJA OTPADNIH VODA**

	UREĐAJ ZA PROČIŠĆAVANJE
	PODMORSKI ISPUST
	CRPNA STANICA
	GLAVNI ODVODNI KANALI (KOLEKTORI)

**ODLAGANJE OTPADA**

	POSEBNO SABIRNO MJESTO OTPADA /POSAM/
--	---------------------------------------

**POVRŠINE ZA RAZVOJ I UREĐENJE**  
**RAZVOJ I UREĐENJE POVRŠINA NASELJA**


	IZGRADENI DIO GRAĐEVINSKOG PODRUČJA
	NEIZGRADENI DIO GRAĐEVINSKOG PODRUČJA
	PRIPADAJUĆI AKVATORIJ LUKE OTVORENE ZA JAVNI PROMET
	PRIPADAJUĆI AKVATORIJ UREĐENIH PLAŽA

**RAZVOJ I UREĐENJE POVRŠINA**  
**IZVAN NASELJA**

	UGOSTITELJSKO - TURISTIČKA NAMJENA
	OSTALE NAMJENE - ZDRAVSTVENO - TURISTIČKA NAMJENA
	ŠPORTSKO - REKREACIJSKA NAMJENA
	INFRASTRUKTURNA NAMJENA ZA LUKU OTVORENU ZA JAVNI PROMET

**GROBLJE**

--	--

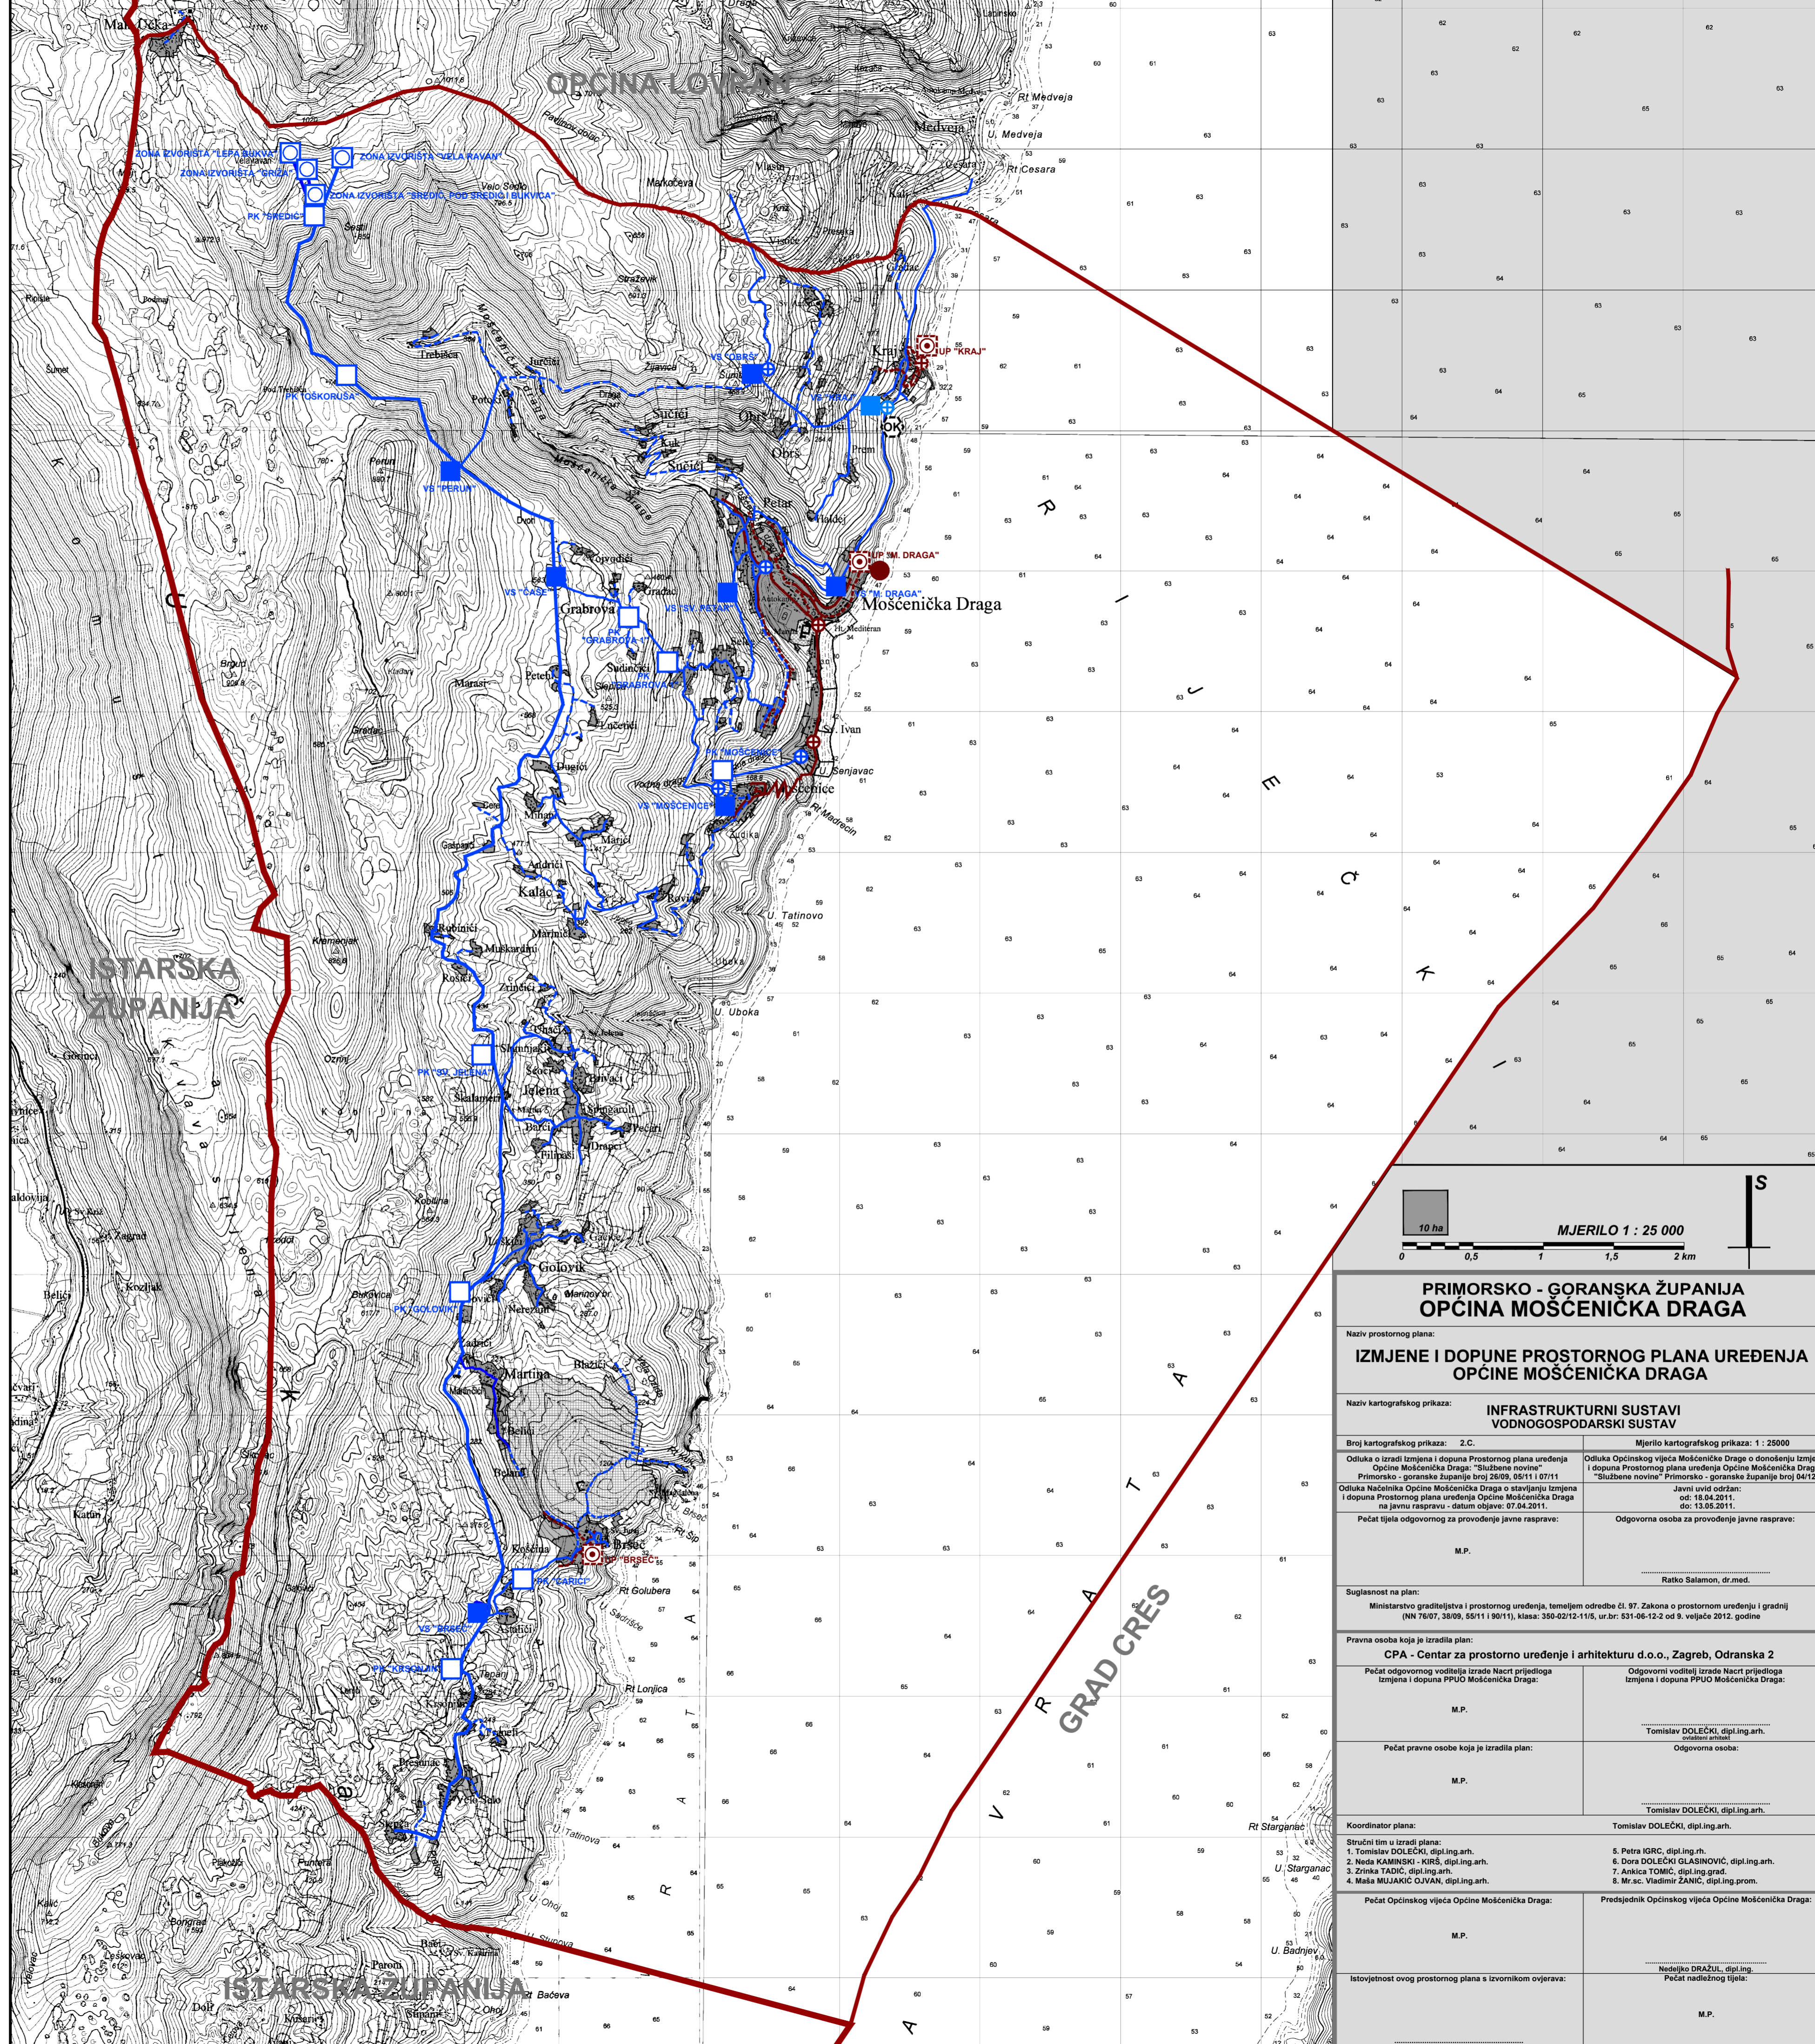

**PRIMORSKO - GORANSKA ŽUPANIJA**  
**OPĆINA MOŠĆENIČKA DRAGA**

**IZMJENE I DOPUNE PROSTORNOG PLANA UREĐENJA**  
**OPĆINE MOŠĆENIČKA DRAGA**

Naziv prostornog plana:		<b>INFRASTRUKTURNI SUSTAVI</b> <b>VODNOSPODARSKI SUSTAV</b>	
Naziv kartografskog prikaza:		Mjerilo kartografskog prikaza: 1 : 25000	
Broj kartografskog prikaza:	2.C.	Mjerilo prostornog plana: 1 : 25000	
Odluka o izradi izmjena i dopuna Prostornog plana uređenja Općine Mošćenička Draga: "Službene novine" Primorsko - goranske županije broj 26/09, 05/11 i 07/11		Odluka Općinskog vijeća Mošćeničke Drage o donošenju Izmjena i dopuna Prostornog plana uređenja Općine Mošćenička Draga: "Službene novine" Primorsko - goranske županije broj 04/12	
Odluka Načelnika Općine Mošćenička Draga o stavljanju Izmjena i dopuna Prostornog plana uređenja Općine Mošćenička Draga na javnu raspravu - datum objave: 07.04.2011.		Javni uvid održan: od: 18.04.2011. do: 13.05.2011.	
Pečat tijela odgovornog za provođenje javne rasprave:		Odgovorna osoba za provođenje javne rasprave:	
M.P.		Ratko Salamon, dr.med.	
Suglasnost na plan:			
Ministarstvo graditeljstva i prostornog uređenja, temeljem odredbe čl. 97. Zakona o prostornom uređenju i gradnji (NN 76/07, 38/09, 55/11 i 90/11), klasa: 350-02/12-11/6, ur.br: 531-06-12-2 od 9. veljače 2012. godine			
Pravna osoba koja je izradila plan:			
<b>CPA - Centar za prostorno uređenje i arhitekturu d.o.o., Zagreb, Odranska 2</b>			
Pečat odgovornog voditelja izrade Nacrta prijedloga Izmjena i dopuna PPUO Mošćenička Draga:		Odgovorni voditelj izrade Nacrta prijedloga Izmjena i dopuna PPUO Mošćenička Draga:	
M.P.		Tomislav DOLEČKI, dipl.ing.arh.	
Pečat pravne osobe koja je izradila plan:		Odgovorna osoba:	
M.P.		Tomislav DOLEČKI, dipl.ing.arh.	
Koordinator plana:			
Stručni tim u izradi plana:			
1. Tomislav DOLEČKI, dipl.ing.arh.		5. Petra IGRC, dipl.ing.rh.	
2. Neda KAMINSKI - KIRŠ, dipl.ing.arh.		6. Dora DOLEČKI GLAŠNOVIĆ, dipl.ing.arh.	
3. Zrinka TAČIĆ, dipl.ing.arh.		7. Anika TOMIĆ, dipl.ing.graf.	
4. Maša MUJAKIĆ OJVAN, dipl.ing.arh.		8. Mr.sc. Vladimir ŽANIĆ, dipl.ing.prom.	
Pečat Općinskog vijeća Općine Mošćenička Draga:		Predsjednik Općinskog vijeća Općine Mošćenička Draga:	
M.P.		Nedeljko DRAŽULJ, dipl.ing.	
Istovjetnost ovog prostornog plana s izvornikom ovjerava:		Pečat nadležnog tijela:	
		M.P.	
(ime, prezime, potpis)			