

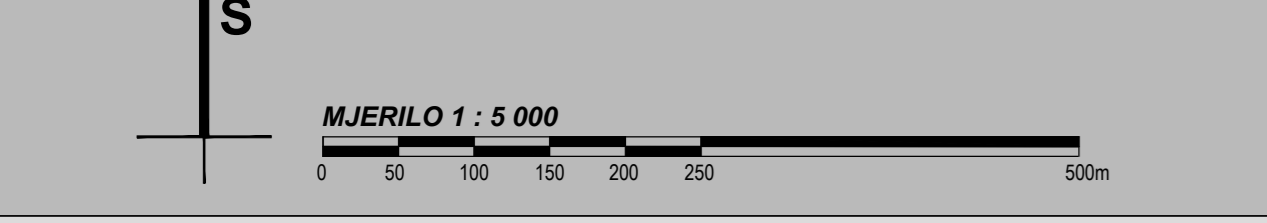


IZMJENE I DOPUNE
PROSTORNOG PLANA UREĐENJA
OPĆINE MOŠČENIČKA DRAGA

4. GRAĐEVINSKA PODRUČJA NASELJA
4.F. K.O. MOŠČENIČKA DRAGA

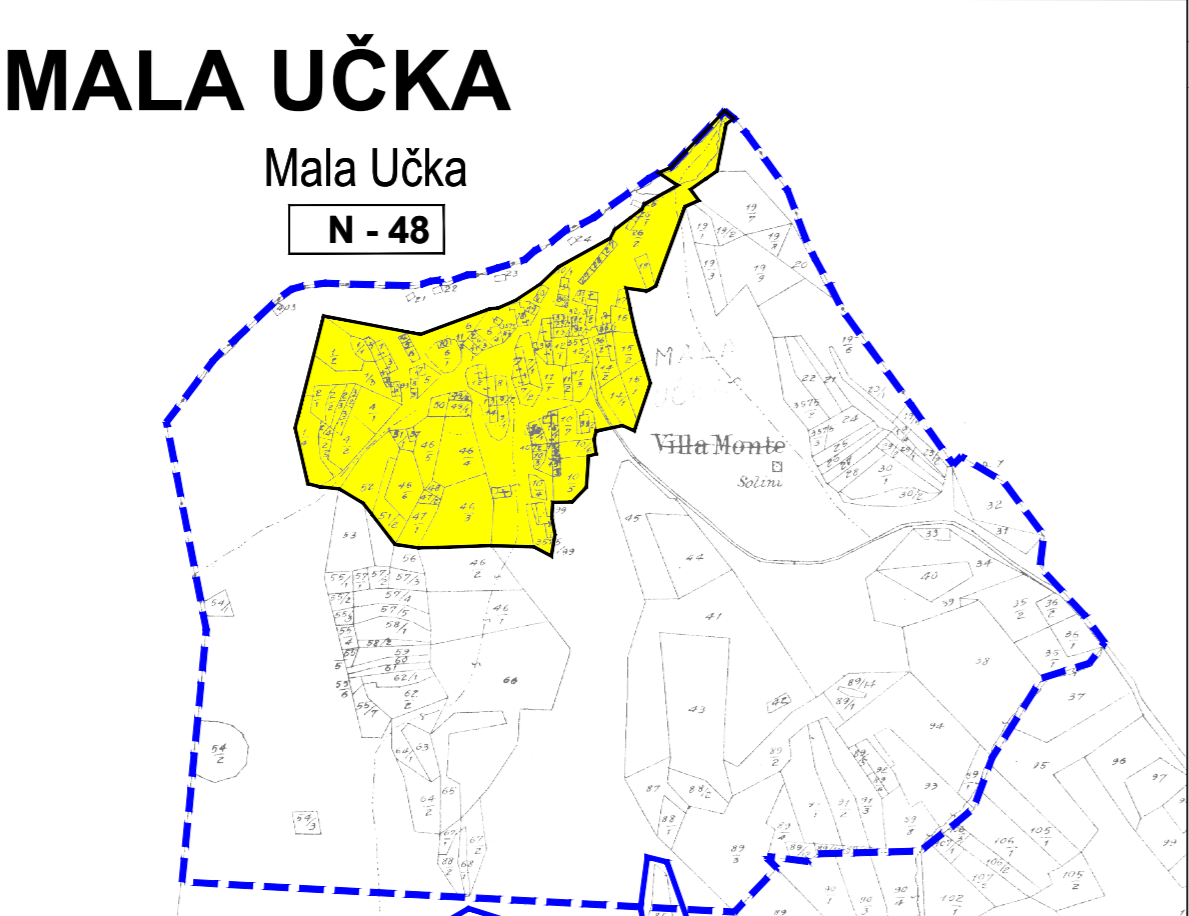


TUMAČ ZNAKOVA	
	GRANICE
	GRANICA ZAŠTIĆENOG OBALNOG POJASAA
	POJAS 70 m OD OBALNE CRTE
	ISTOČNA GRANICA PARKA PRIRODE "UČKA"
	RAZVOJ I UREĐENJE POVRŠINA NASELJA
	IZGRAĐENI DIO GRAĐEVINSKOG PODRUČJA
	NEIZGRAĐENI DIO GRAĐEVINSKOG PODRUČJA
	OZNAKA GRAĐEVINSKOG PODRUČJA
	PRIPADAJUĆI AKVATORIJ PLAŽE UP1 - Mošćenička Draga
	RAZVOJ I UREĐENJE POVRŠINA IZVAN NASELJA
	IZDVOJENO GRAĐEVINSKO PODRUČJE IZVAN NASELJA IZGRAĐENI DIO GRAĐEVINSKOG PODRUČJA ZONE UGOSTITELJSKO - TURISTIČKE NAMJENE T11 - HOTEL VIII T21 - TURISTIČKO NASELJE
	MORSKE POVRŠINE
	OSTALE MORSKE POVRŠINE
	OBALNO MORE NAMIJENJENO KUPANJU I REKREACIJI
	PROMET
	CESTOVNI PROMET
	OSTALE DRŽAVNE CESTE /PLANIRANE/
	TUNEL /PLANIRANI/
	VIJADUKT /PLANIRANI/
	NADVOŽNJAK
	POMORSKI PROMET MORSKA LUKA OTVORENA ZA JAVNI PROMET LOKALNOG ZNAČAJA L1- LUKA MOŠČENIČKA DRAGA
	ENERGETSKI SUSTAV KORIDOR 110 KV DALOKOVOVA /POSTOJEĆI/
	PODRUČJA POSEBNIH UVJETA KORIŠTENJA ZAŠTIĆENA KULTURNO - POVIJESNA (URBANISTIČKA) CJELINA NASELJA MOŠČENIČKA DRAGA
	SUSTAV ZAŠTITE "A" /potpuna zaštita povijesnih struktura/
	SUSTAV ZAŠTITE "B" /djelomična zaštita povijesnih struktura/
	ARHEOLOŠKA ZONA KANJONA DRAGA I PERUNA /ISTOČNA GRANICA OBUHVATA/
	ZONA ZAŠTITE DIJELA RURALNE CJELINE MALA UČKA (BRUMNJAKI)

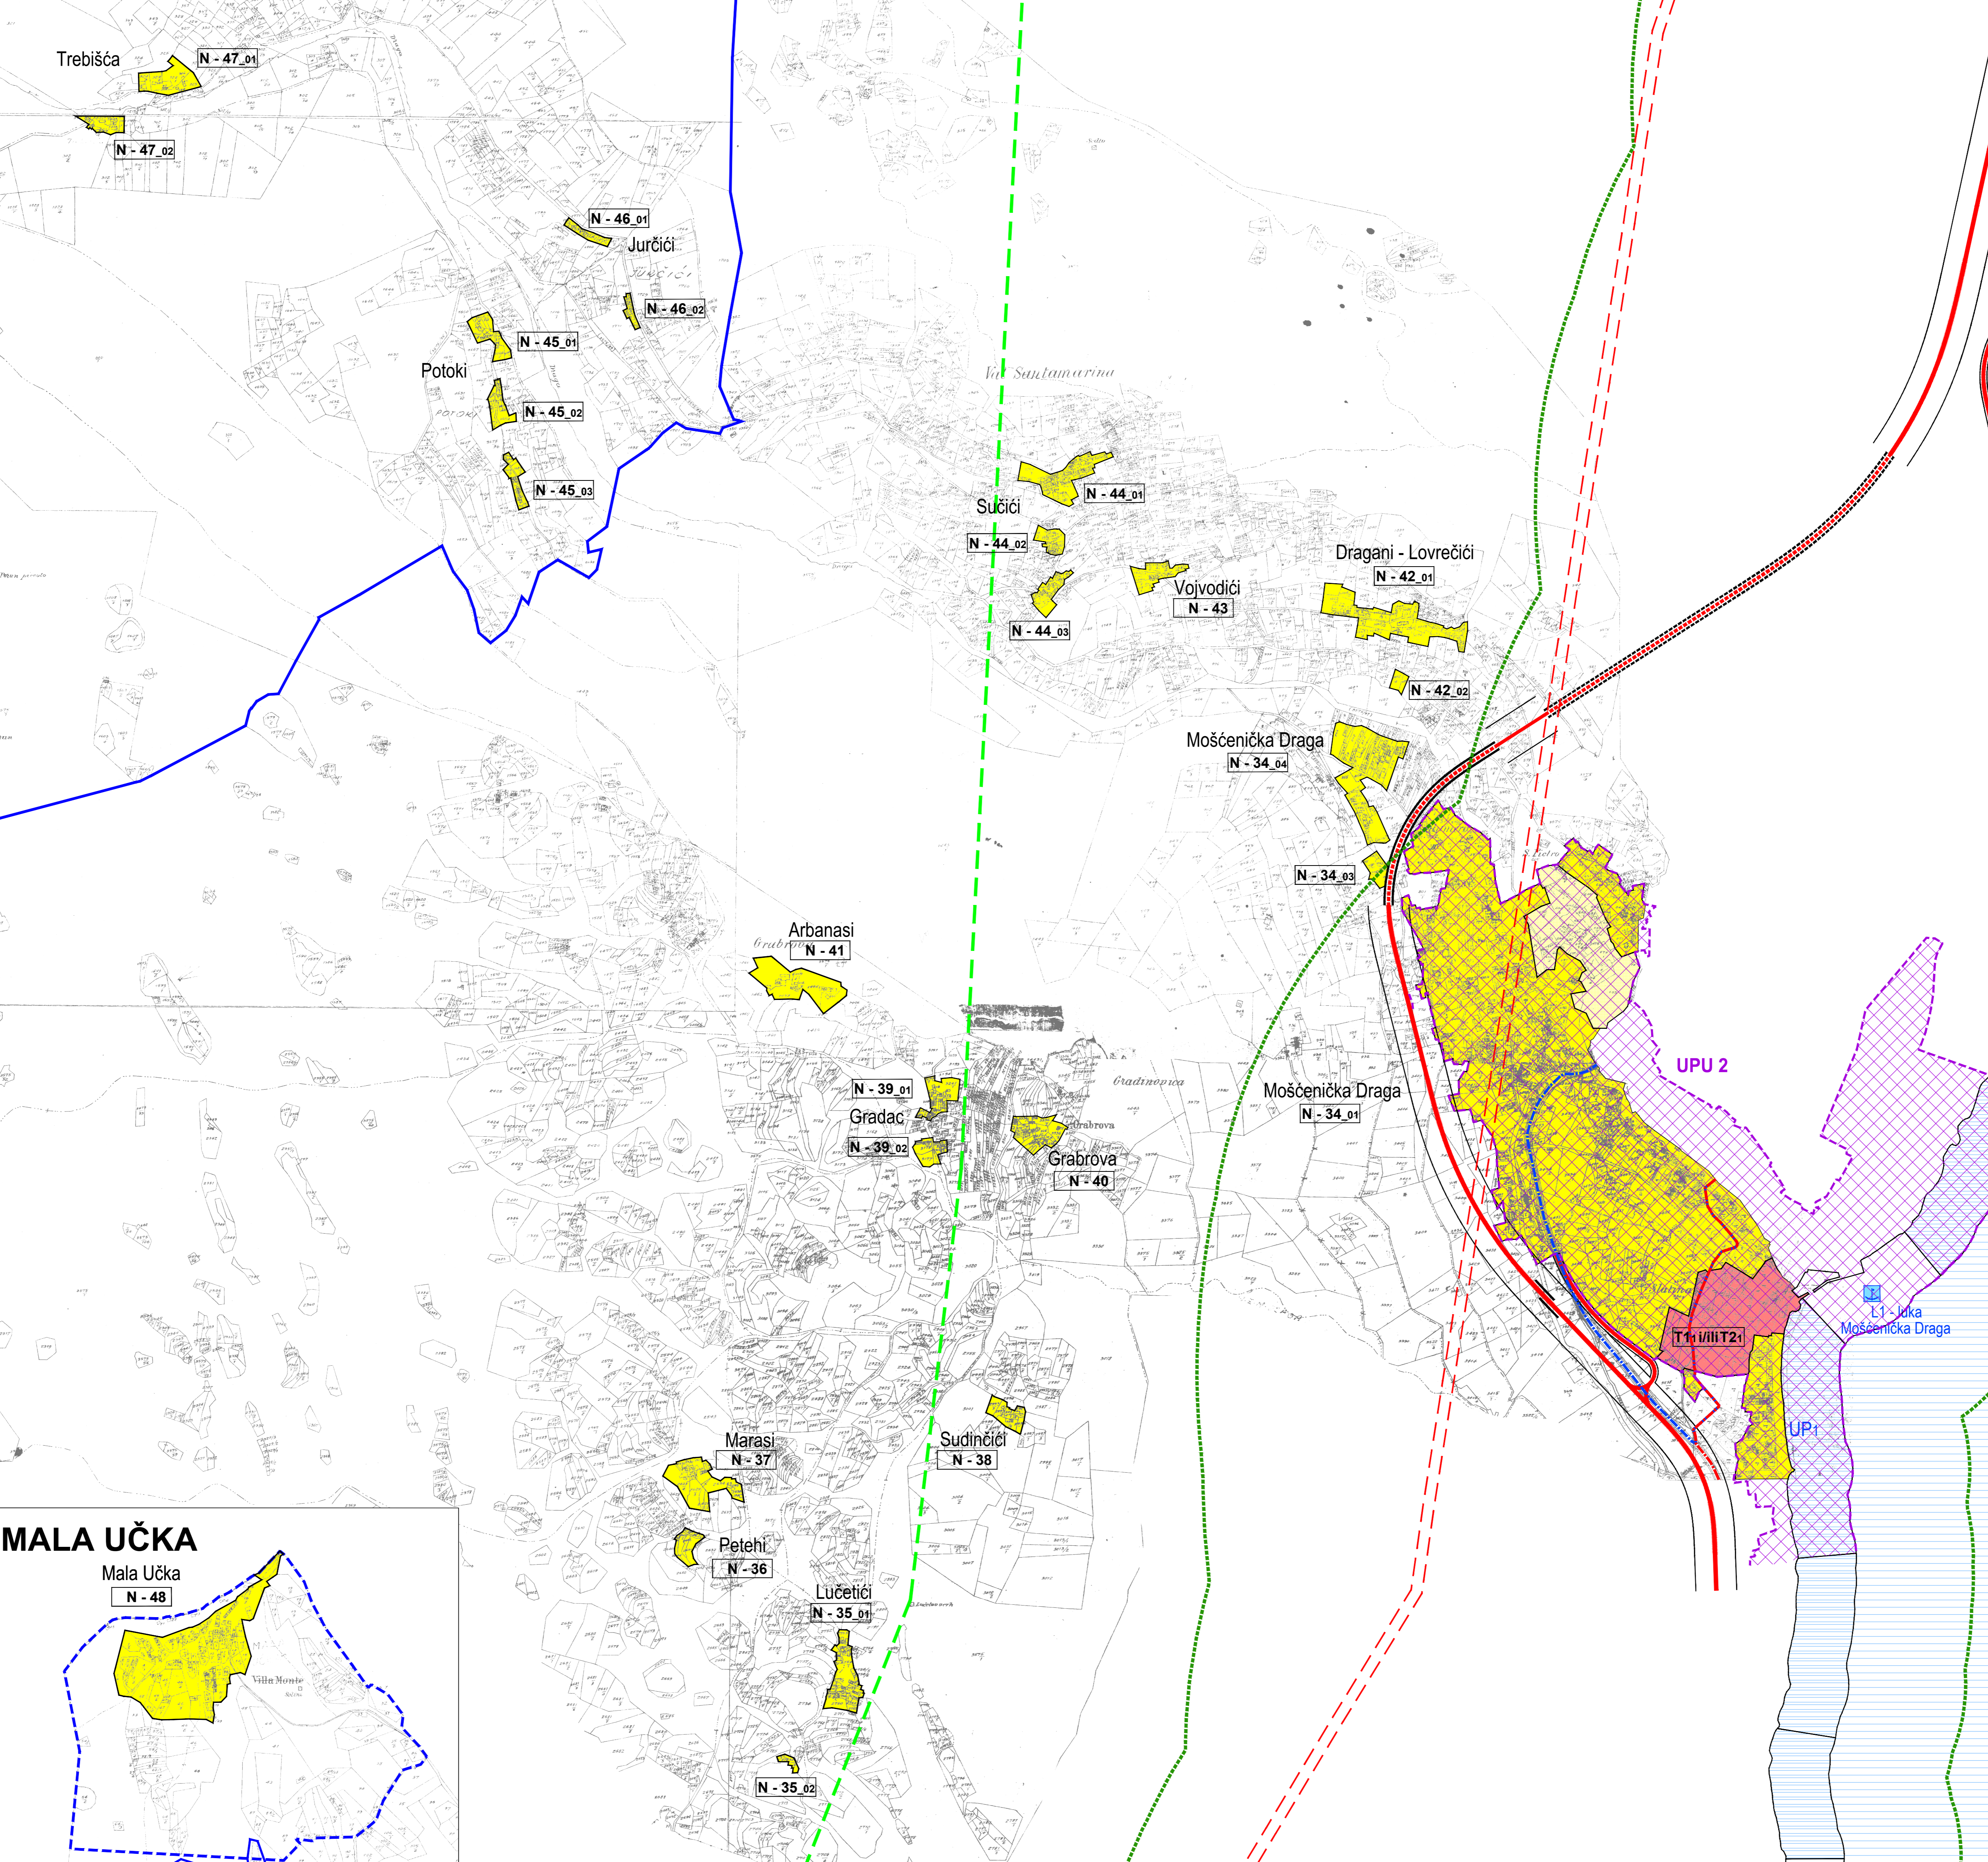

PODRUČJA I DIJELOVI PRIMJENE PLANSKIH
 MJERA ZAŠTITE
 OBUHVAT OBVEZNE IZRADE
 URBANISTIČKOG PLANA UREĐENJA
 UPU Mošćenička Draga (UPU2)

PODJELA NA KATASTARSKE OPĆINE

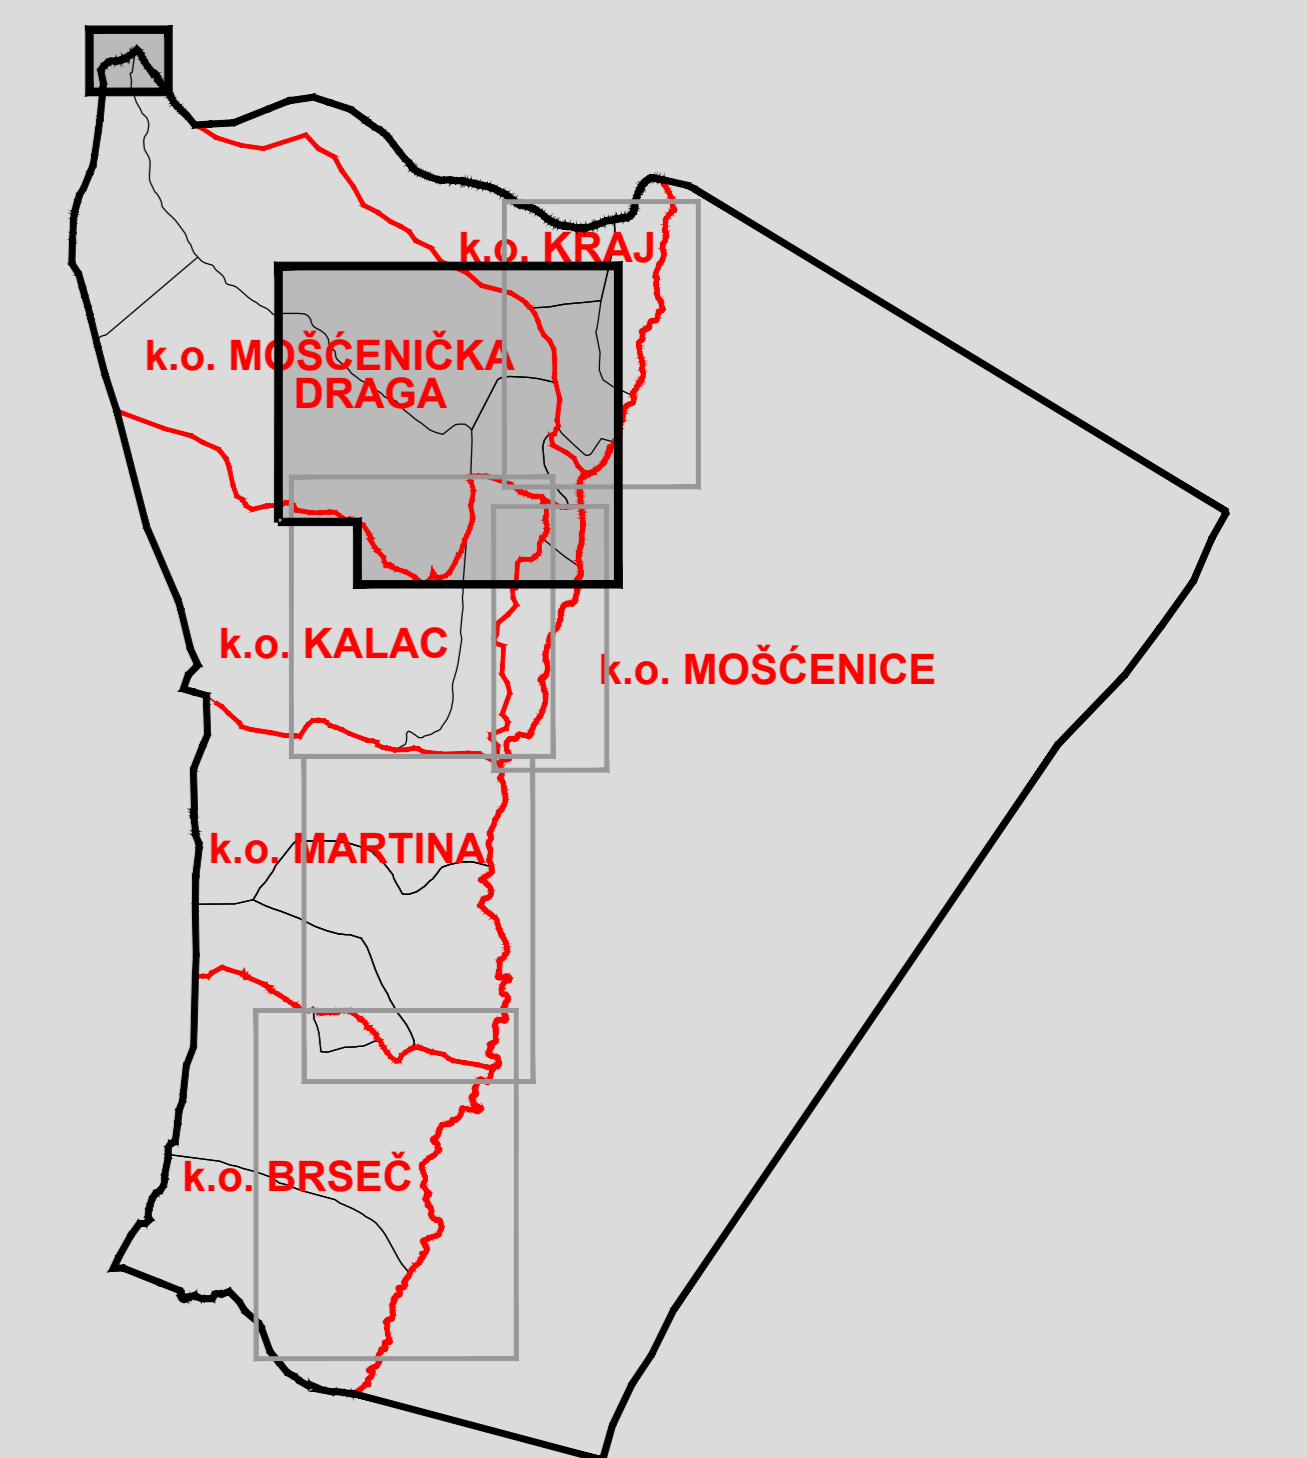

NASELJA



PRIMORSKO - GORANSKA ŽUPANIJA
OPĆINA MOŠČENIČKA DRAGA

Naziv prostornog plana: IZMJENE I DOPUNE PROSTORNOG PLANA UREĐENJA OPĆINE MOŠČENIČKA DRAGA	
Naziv kartografskog prikaza: GRAĐEVINSKA PODRUČJA NASELJA K.O. MOŠČENIČKA DRAGA	
Broj kartografskog prikaza: 4.F. Odluka o izradi Izmjena i dopuna Prostornog plana uređenja Općine Mošćenička Draga: "Službene novine" Primorsko - goranske županije broj 26/09, 05/11 i 07/11 Odluka Načelnika Općine Mošćenička Draga o stavljanju Izmjena i dopuna Prostornog plana uređenja Općine Mošćenička Draga na javnu raspravu - datum objave: 07.04.2011.	Mjerilo kartografskog prikaza: 1 : 5 000 Odluka Općinskog vijeća Mošćeničke Drage o donošenju Izmjena i dopuna Prostornog plana uređenja Općine Mošćenička Draga: "Službene novine" Primorsko - goranske županije broj 04/12 Javni uvid održan: od: 18.04.2011. do: 13.05.2011.
Pečat tijela odgovornog za provođenje javne rasprave: M.P.	Odgovorna osoba za provođenje javne rasprave: Ratko Salamon, dr.med.
Suglasnost na plan: Ministarstvo graditeljstva i prostornog uređenja, temeljem odredbe čl. 97. Zakona o prostornom uređenju i gradnji (NN 78/07, 38/09, 05/11 i 90/11), klasa: 300-02/12-116, ur.br.: 531-06-12-2 od 9. veljike 2012. godine	
Pravna osoba koja je izradila plan: CPA - Centar za prostorno uređenje i arhitekturu d.o.o., Zagreb, Obranska 2	
Pečat odgovornog voditelja izrade Nacrta prijedloga Izmjena i dopuna PPUO Mošćenička Draga: M.P.	Odgovorni voditelj izrade Nacrta prijedloga Izmjena i dopuna PPUO Mošćenička Draga: Tomislav DOLEČKI, dipl.ing.arh.
Pečat pravne osobe koja je izradila plan: M.P.	Odgovorna osoba: Tomislav DOLEČKI, dipl.ing.arh.
Koordinator plana: Tomislav DOLEČKI, dipl.ing.arh.	
Stručni tim u izradi plana: 1. Tomislav DOLEČKI, dipl.ing.arh. 2. Neđa KAMINSKI - KORIĆ, dipl.ing.arh. 3. Zrinka TADIĆ, dipl.ing.arh. 4. Maša MUJAKIĆ OJVAN, dipl.ing.arh.	
5. Petra IGRC, dipl.ing.arh. 6. Dora DOLEČKI GLASINČIĆ, dipl.ing.arh. 7. Anika TOMIĆ, dipl.ing.grad. 8. Mirac. Vladimir ZANIĆ, dipl.ing.prom.	
Pečat Općinskog vijeća Općine Mošćenička Draga: M.P.	Predsjednik Općinskog vijeća Općine Mošćenička Draga: Nedejko DRAŽUŽ, dipl.ing.
Istovjetnost ovog prostornog plana s izvornikom ovjerava: M.P.	
(ime, prezime, potpis)	