



PRIMORSKO - GORANSKA ŽUPANIJA
OPĆINA MOŠČENIČKA DRAGA

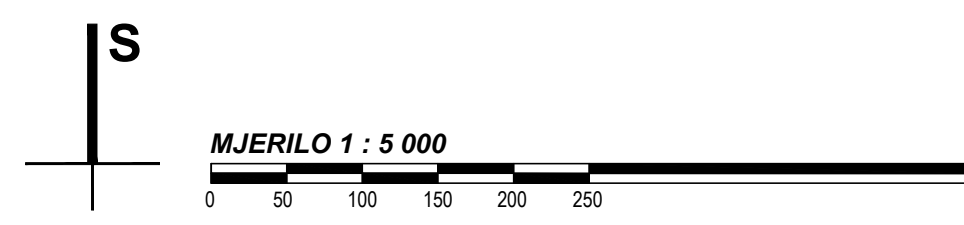


PODJELA NA KATASTARSKE OPĆINE

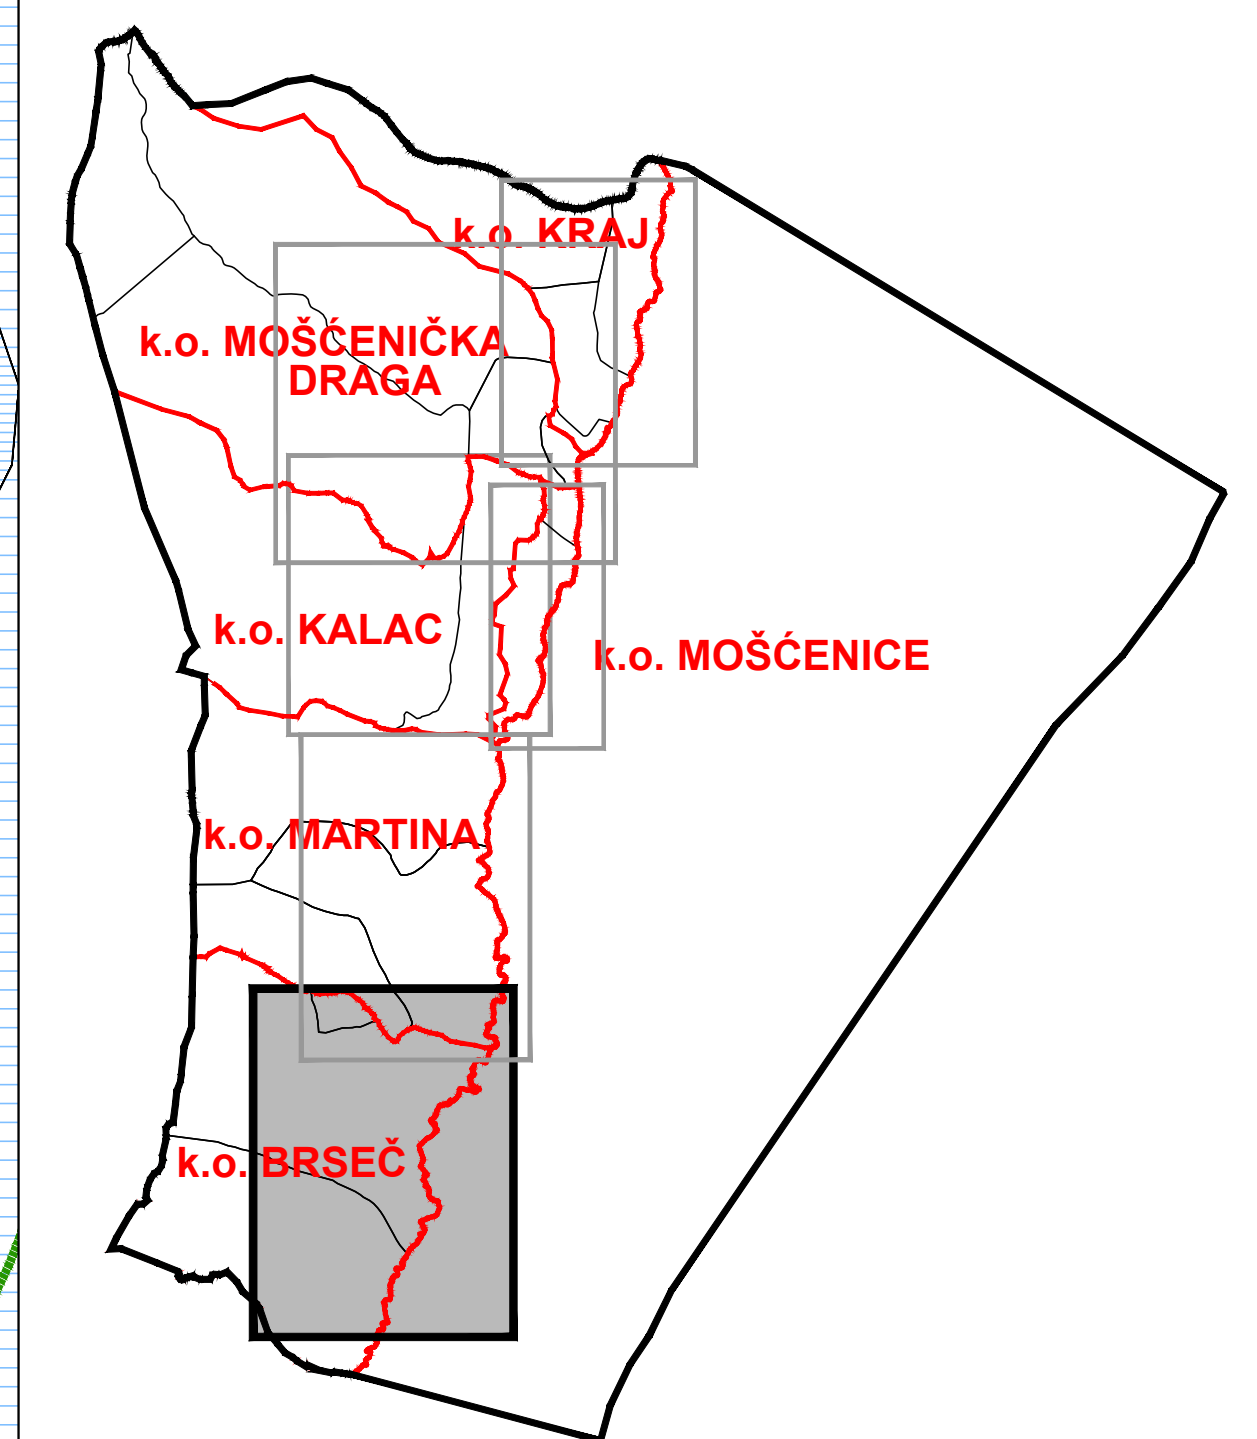

TUMAČ PLANSKOG ZNAKOVLJA

- GRANICE**
- GRANICA ZAŠTIĆENOG OBNALNOG POJASA
 - POJAS 70 m OD OBNALNE CRTE
- POVRŠINE ZA RAZVOJ I UREĐENJE NASELJA**
- IZGRADENI DIO GRAĐEVINSKOG PODRUČJA
 - NEIZGRADENI DIO GRAĐEVINSKOG PODRUČJA
 - NEIZGRADENI NEUREĐENI DIO GRAĐEVINSKOG PODRUČJA
 - N - 04_01** OZNAKA GRAĐEVINSKOG PODRUČJA
- POVRŠINE ZA RAZVOJ I UREĐENJE IZVAN NASELJA**
- ŠPORTSKO - REKREACIJSKA NAMJENA R1 GOLF IGRALISTE / PLANIRANO
 - NEIZGRADENI DIO GRAĐEVINSKOG PODRUČJA ZONE UGOSTITELJSKO - TURISTIČKE NAMJENE
 - IS1** POVRŠINE INFRASTRUKTURNIH SUSTAVA IS1 - INFRASTRUKTURNI SUSTAVI NAMJENI ZA JAVNI PROMET OTVORENI ZA JAVNI PROMET
 - OSTALE MORSKE POVRŠINE
 - OBNALNO MORE NAMIJENJENO KUPANJU I REKREACIJI
 - GROBLJE / IZGRADENI DIO/
 - GROBLJE / NEIZGRADENI DIO/
- PROMET**
- CESTOVNI PROMET**
- OSTALE DRŽAVNE CESTE
 - LOKALNA CESTA
 - NERAZVRSTANE CESTE
 - NERAZVRSTANE CESTE / PLANIRANE
- POMORSKI PROMET**
- MORSKA LUKA OTVORENA ZA JAVNI PROMET
 - LOKALNOG ZNAČAJA
 - L2 - LUKA BRSEĆ
- PODRUČJA POSEBNIH UVJETA KORIŠTENJA**
- ZAŠTIĆENA URBANISTIČKA CIJELINA NASELJA BRSEĆ**
- SUSTAV ZAŠTITE "A"
 - SUSTAV ZAŠTITE "B"
 - ZAŠTIĆENO ETNOLOŠKO PODRUČJE - ETNOZONA ŽAGORE
- PODRUČJA I DIJELOVI PRIMJENE PLANSKIH MJERA ZAŠTITE**
- OBUHVAAT OBVEZNE IZRADE URBANISTIČKOG PLANA UREĐENJA UPU ŽAGORE (UPU 6) - SN PGZ br. 17/09
 - UPU GOLF IGRALISTE BRSEĆ (UPU 7)
 - UPU UGOSTITELJSKO - TURISTIČKE ZONE BRSEĆ (UPU 8)
 - UPU PROŠIRENJA GROBLJA BRSEĆ - SN PGZ br. 03/16

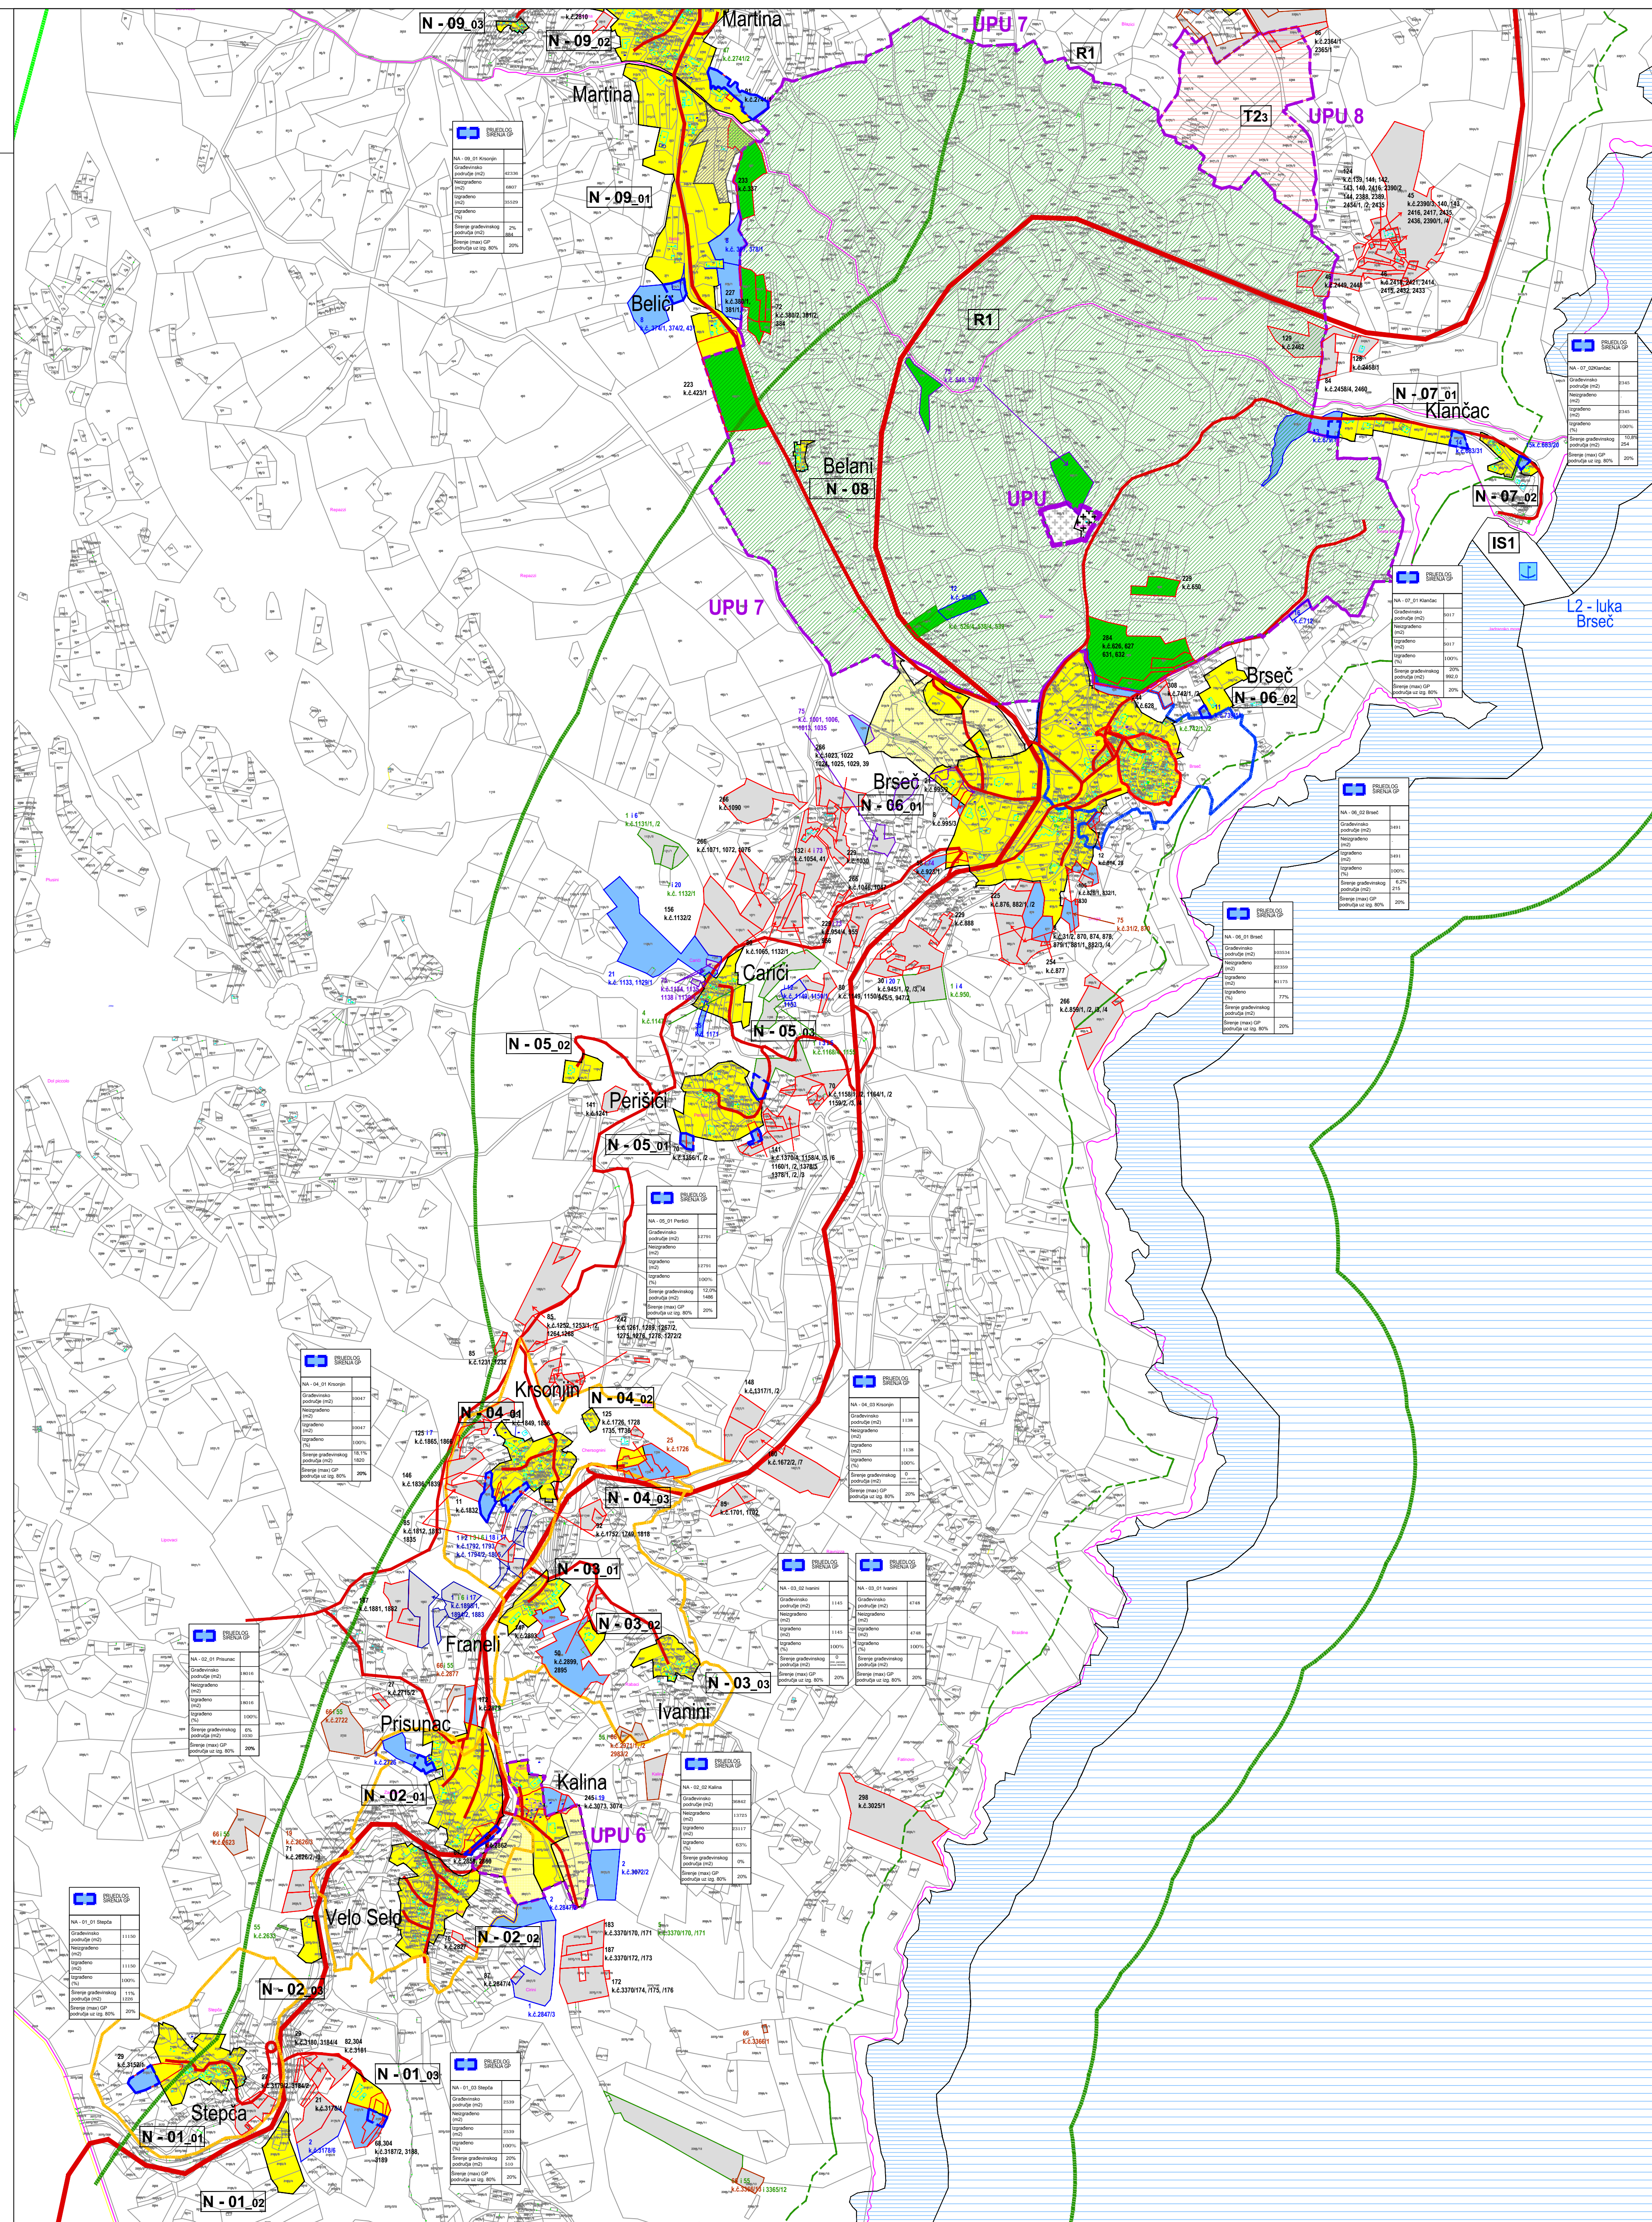

ANALIZA PRISTIGLIH ZAHTEVA

- PRIMJEDBE PREMA GODINI DOSPUEĆA**
- PRIMJEDBE JAVNA RASPRAVA 2007
 - PRIMJEDBE JAVNA RASPRAVA 2011
 - PRIMJEDBE 2011-2013
 - PRIMJEDBE 2014
 - PRIMJEDBE 2015-2016

- POLOŽAJ ČESTICE**
- ČESTICA UZ GRAĐEVINSKO PODRUČJE
 - ČESTICA IZVAN GRAĐEVINSKOG PODRUČJA
 - ČESTICA U OBUHVATU UPU-a 7

- ANALIZA ŠIRENJA GP**
- PRIJEDLOG ŠIRENJA GP

Županija PRIMORSKO-GORANSKA	
Općina OPĆINA MOŠČENIČKA DRAGA	
Naziv prostornog plana: CILJANE IZMJENE I DOPUNE PROSTORNOG PLANA UREĐENJA OPĆINE MOŠČENIČKA DRAGA	
faza izrade prostornog plana: PRIJEDLOG PLANA ZA JAVNU RASPRAVU	
Naziv kartografskog prikaza: 4. GRAĐEVINSKA PODRUČJA NASELJA K.O BRSEĆ	
Broj kartografskog prikaza: 4.A.	Mjerilo kartografskog prikaza: 1:5 000
Odluka o izradi prostornog plana 31. novine Općine Mošćenička Draga br. 5/2014 od 18. srpnja 2014.	
Odluka predstavničkog tijela o donošenju plana od: 26. rujna 2016.	
Javna rasprava (datum objave): Novi List od 17. rujna 2016.	Javni uvid održan od: 10. listopada 2016. Ponovni javni uvid održan od: 10. listopada 2016.
Pečat upravnog tijela odgovornog za provođenje javne rasprave:	Odgovorna osoba za provođenje javne rasprave: V.d. pročelnika SILVIJA VICKIĆ, dipl.oec. (ime, prezime i potpis)
Suglasnost na plan prema članku 108. Zakona o prispjehom uređenju ("Narodne novine", br. 153/13) datum:	
Pravna osoba koja je izradila plan: PLAN 21 d.o.o., Prolaz Marije K. Kozulić 4, 51000 Rijeka	
Pečat pravne osobe koja je izradila plan:	Odgovorna osoba: BOJAN BILIĆ, dipl.ing.arh. (ime, prezime i potpis)
Odgovorni voditelj izrade prostornog plana: BOJAN BILIĆ, dipl.ing.arh. - ovlašten arhitekt - urbanist	
Stručni tim u izradi plana:	
1. BOJAN BILIĆ, dipl.ing.arh.	Suradnici:
2. ANA ĐURBEK KUGA, dipl.ing.arh.	1. DALIBOR ČIKOVIĆ, mag.ing.aedif.
3. ANJA WAGLICA, mag.ing.aedif.	2. LOVRO MATKOVIC, dipl.ing.et.
4. ANI PJEVAC, univ.bacc.ing.arch.	3. ANITA PREG, dipl.ing.
5. BIA GEC, mag.ing.prosp.arch.	4. SANJA ZLOH, dipl.oec.
	5. BIA GEC, mag.ing.prosp.arch.
Pečat predstavničkog tijela:	Predsjednik Općinskog Vijeća: BORIS ŠKALAMERA (ime, prezime i potpis)
Istovjetnost ovog prostornog plana s izvornikom ovjerava:	Pečat nadležnog upravnog tijela: (ime, prezime i potpis)