



Investitor:

ŽUPANIJSKA UPRAVA ZA CESTE
 PRIMORSKO-GORANSKE ŽUPANIJE
 Rijeka, Nikole Tesle 9/X
 OIB 97967544201

SKICA IZMJERE

MJERILO 1:500

Geodetski elaborat izvedenog stanja ceste
 županijska cesta ŽC 5082 u k.o. Kalac
 Mošćenička Draga (D66) - Mošćenice

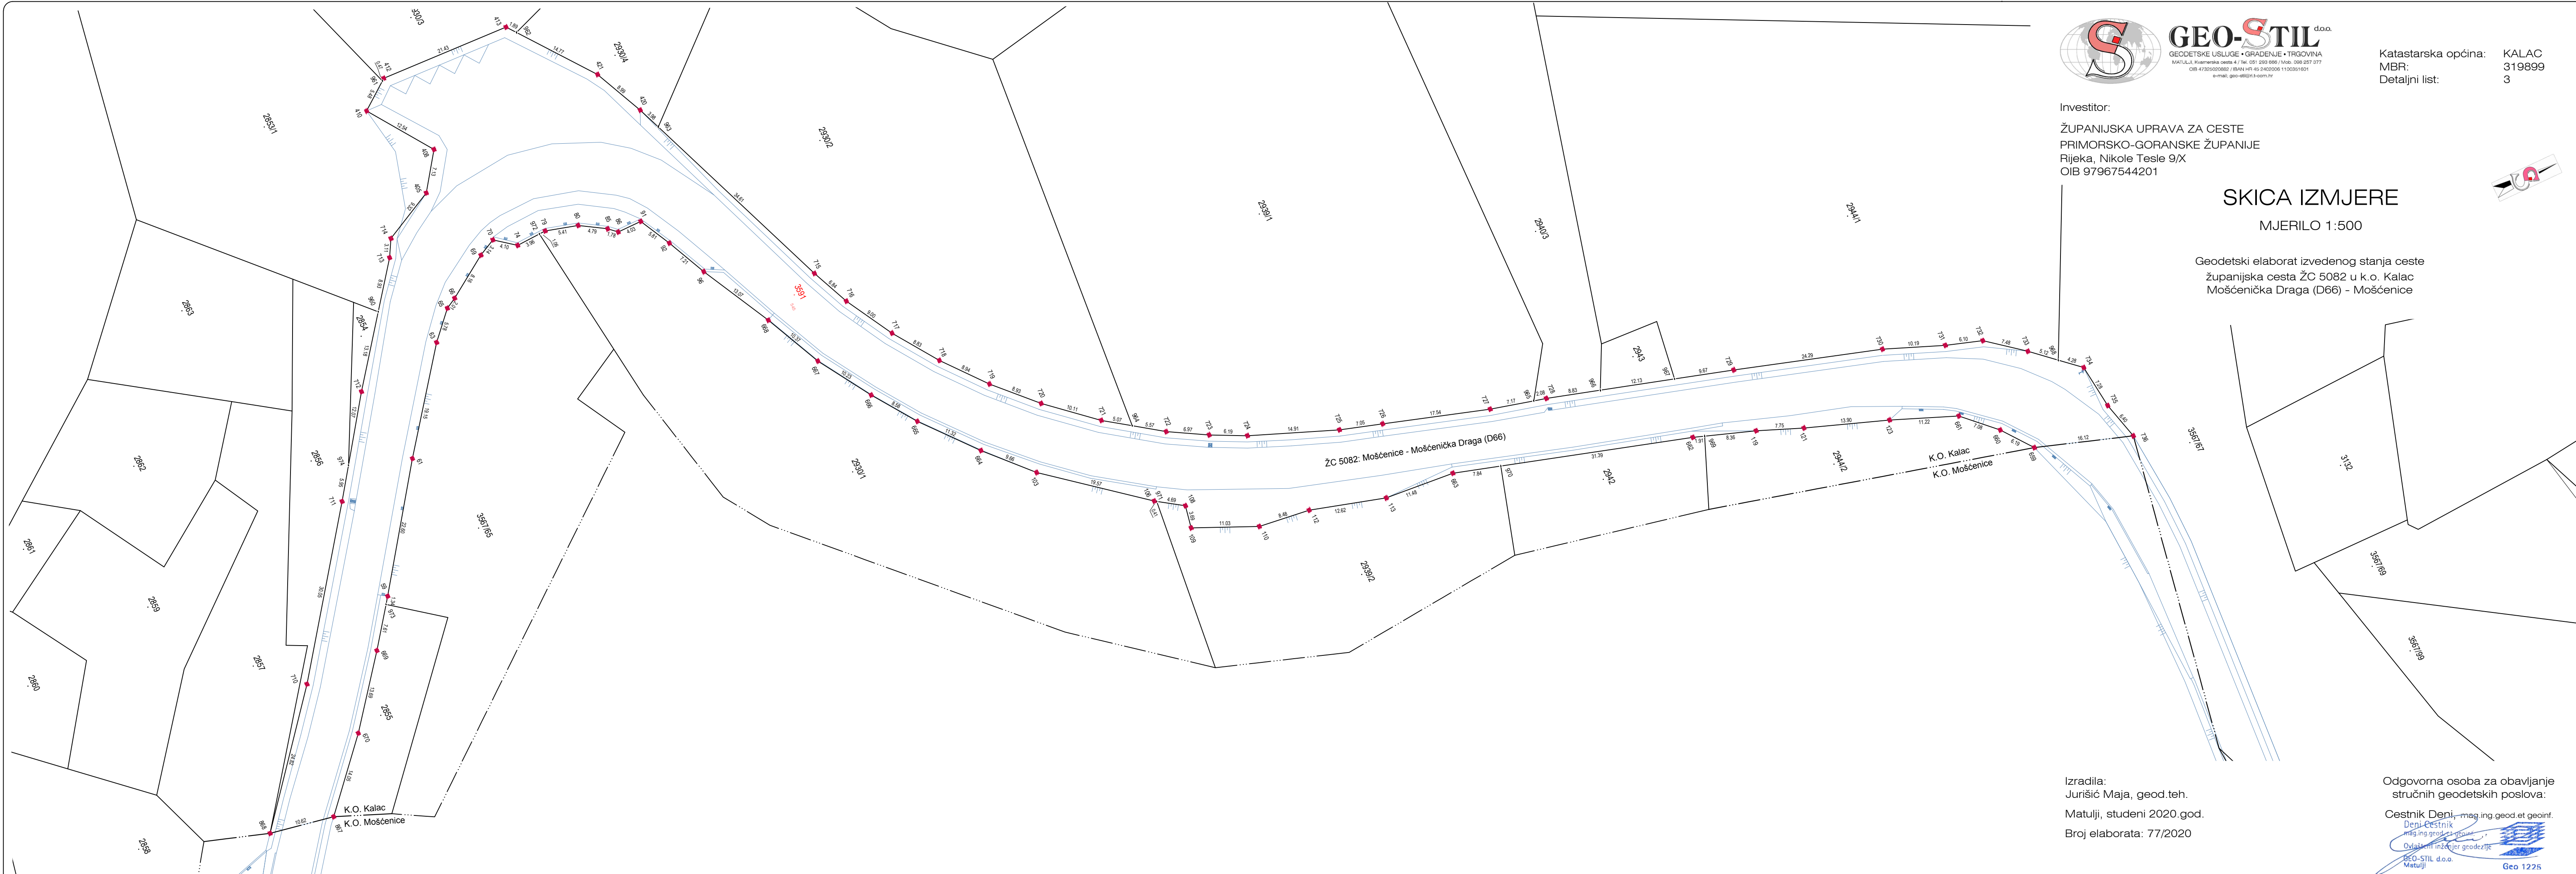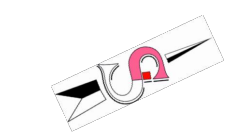

Izradila:
 Jurišić Maja, geod.teh.
 Matulji, studeni 2020.god.
 Broj elaborata: 77/2020

Odgovorna osoba za obavljanje
 stručnih geodetskih poslova:

Cestnik Deni, mag.ing.geod.et.geoint.
 Deni Cestnik
 mag.ing.geod.et.geoint.
 Ovlašten inženjer geodezije
 GEO-STIL d.o.o.
 Matulji
 Geo 1225